
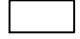
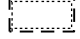



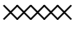






























-  hranice obce
-  zastavěné území 1/2016
-  hranice zastavitelných ploch
- Limity využití území**
-  lokální biocentrum (ÚAP)
-  lokální biokoridor (ÚAP)
-  regionální biokoridor (ÚAP)
-  bariéry
- Plochy z výkresu základního členění**
-  R1 - územní rezerva
-  zastavitelné plochy a plochy rekonstrukčních a rekultivačních zásahů
- Zastavěné územím, zastavitelné plochy a nezastavěné území**
-  D6 - dálnice II. třídy
-  P - komunikace pro chodce a cyklisty
-  S1 - koridor silnice I. třídy
-  S3 - silnice III. třídy mimo zastavěné území a zastavitelné plochy
-  UK2 - účelová komunikace ve výrobně obslužné zóně
-  UK - účelová komunikace
-  UKN - účelová komunikace v krajině
-  DV - plochy objektů dopravní vybavenosti
-  Z - koridor železnice
-  EKO - ekomost lokálního biokoridoru
-  OV2 - občanské vybavení
-  PP - lokální biokoridor
-  PPC - lokální biocentrum
-  VV - vodní toky a plochy
- Návrh dopravní infrastruktury (mimo řešené území obce)**
-  návrh silnice I/61
-  návrh železnice Praha - Kladno
- Podklad (mimo řešené území obce)**
-  Ulice (ZABAGED)
-  Cesta (ZABAGED)
-  Silnice (ZABAGED)
-  Dálnice II. třídy - D6 (ZABAGED)
-  Železniční trať (ZABAGED)
-  Vodní toky (ZABAGED)
-  Budovy (ZABAGED)
-  Les (ZABAGED)
-  Vodní plocha (ZABAGED)



**VÝKRES ŠIRŠÍCH ÚZEMNÍCH VZTAHŮ**  
GRAFICKÁ ČÁST ODŮVODNĚNÍ

 

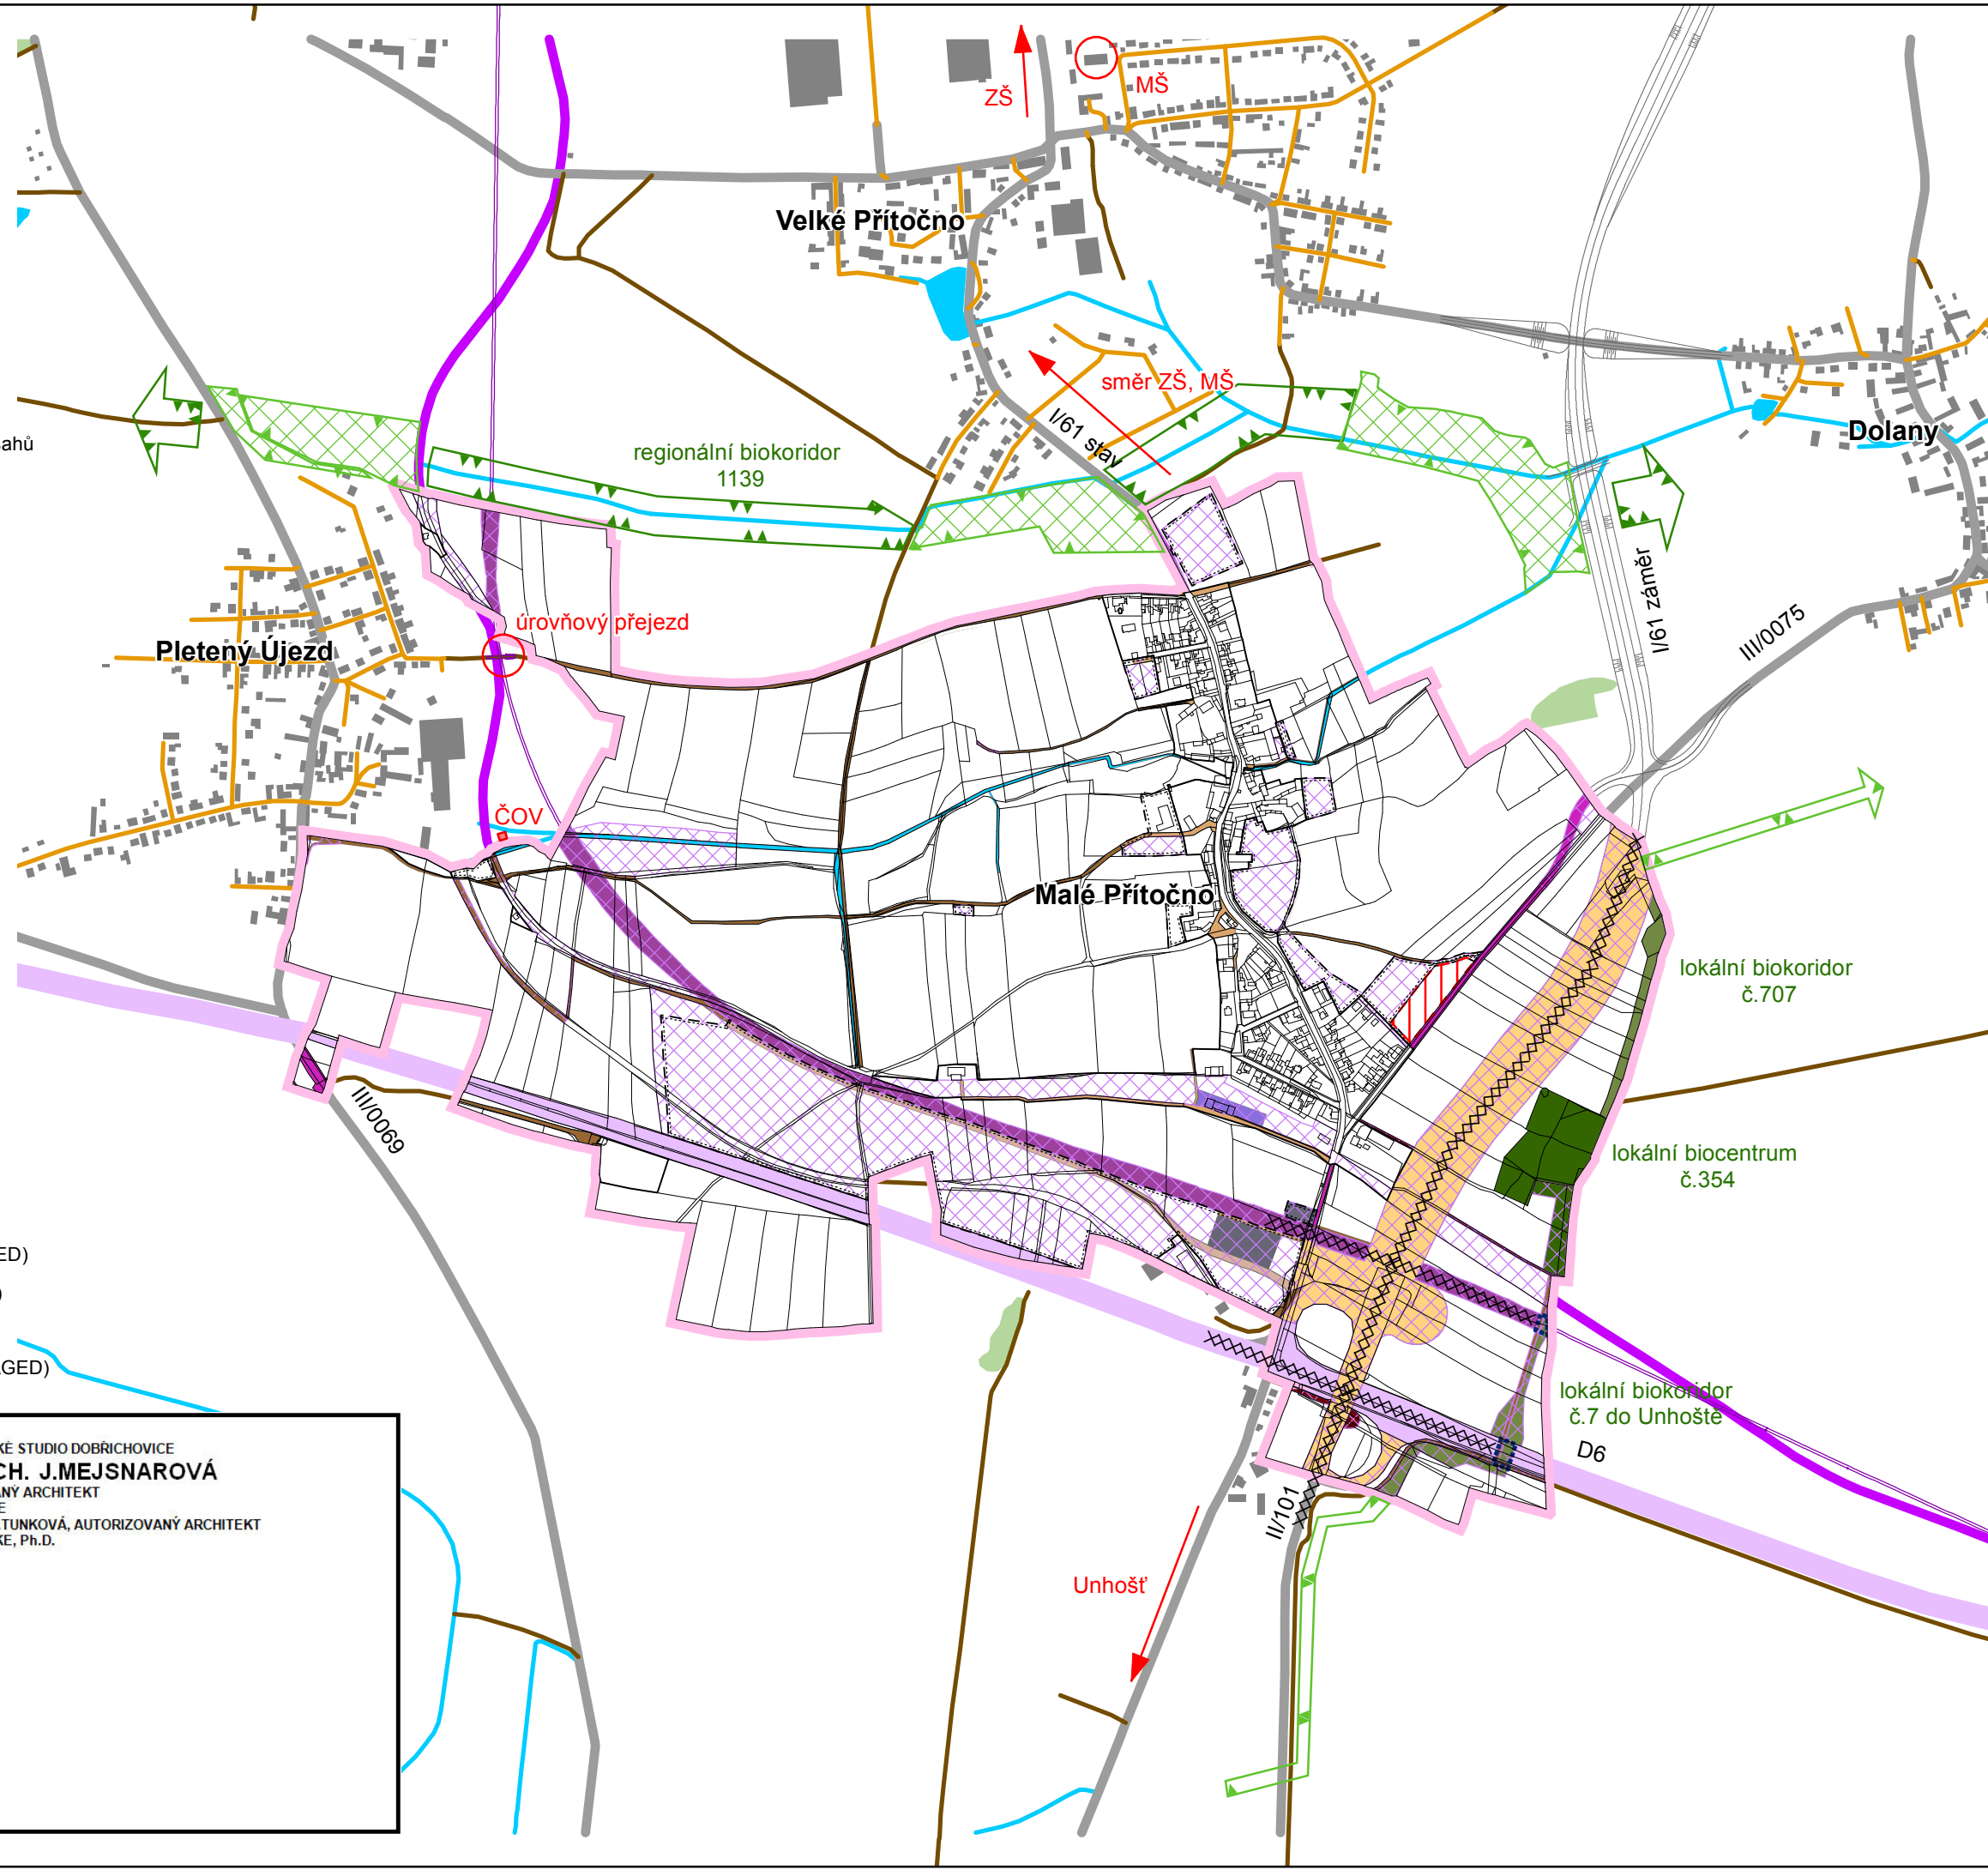**ÚZEMNÍ PLÁN MALÉ PŘÍTOČNO**

DATUM ZPRACOVÁNÍ 3/2016

VÝKRES 9  
MĚŘÍTKO 1 : 10 000

URBANISTICKÉ STUDIO DOBŘÍCHOVICE  
**ING. ARCH. J. MEJSNAROVÁ**  
AUTORIZOVANÝ ARCHITEKT  
SPOLUPRÁCE  
ING. ARCH. M. TUNKOVÁ, AUTORIZOVANÝ ARCHITEKT  
ING. D. FRANKE, Ph.D.