


Modernizace trati Praha-Ruzyně (mimo)
- Kladno (mimo)

Příloha č. 2. Situační výkres
Předmětu nájmu

- ▣ Parcely nezapsaných GP
- ▣ KN mapa stav k 1.5.2025
- ▣ Dočasný zábor nad 1 rok
- ▣ Dočasný zábor do 1 roku
- ▣ Zvýraznění předmětu smlouvy

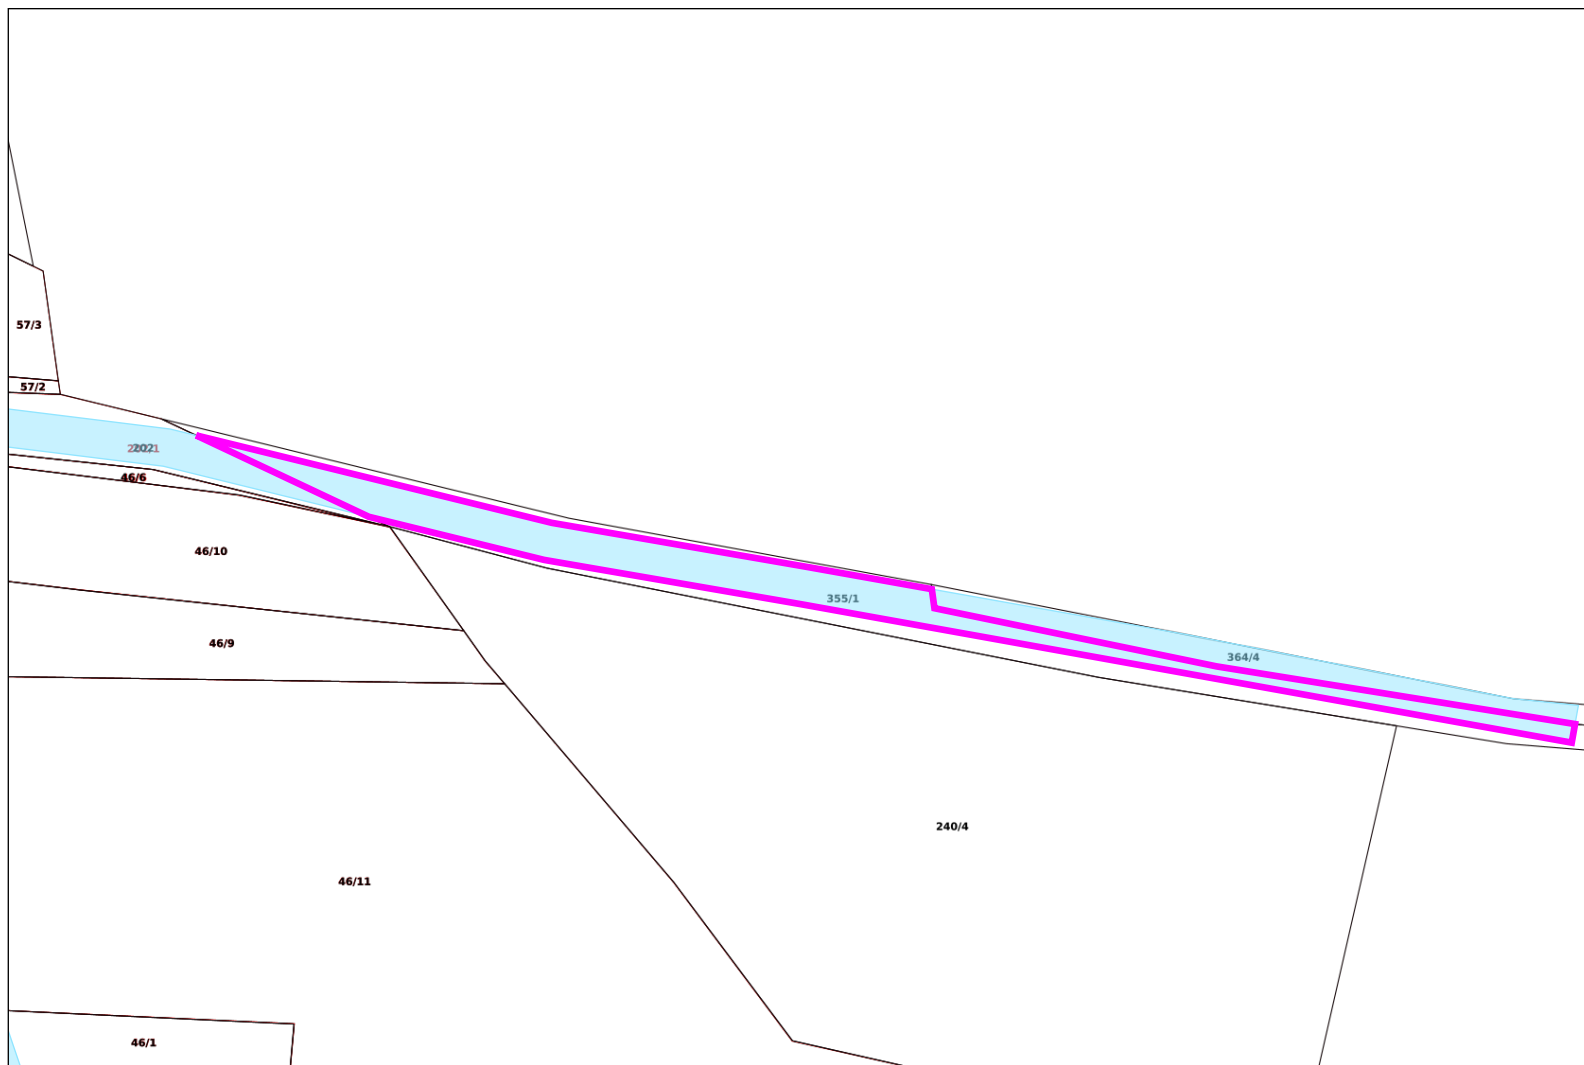

1 : 1000