


Modernizace trati Praha-Ruzyně (mimo) - Kladno (mimo)

Příloha č. 2. Situační výkres Předmětu nájmu

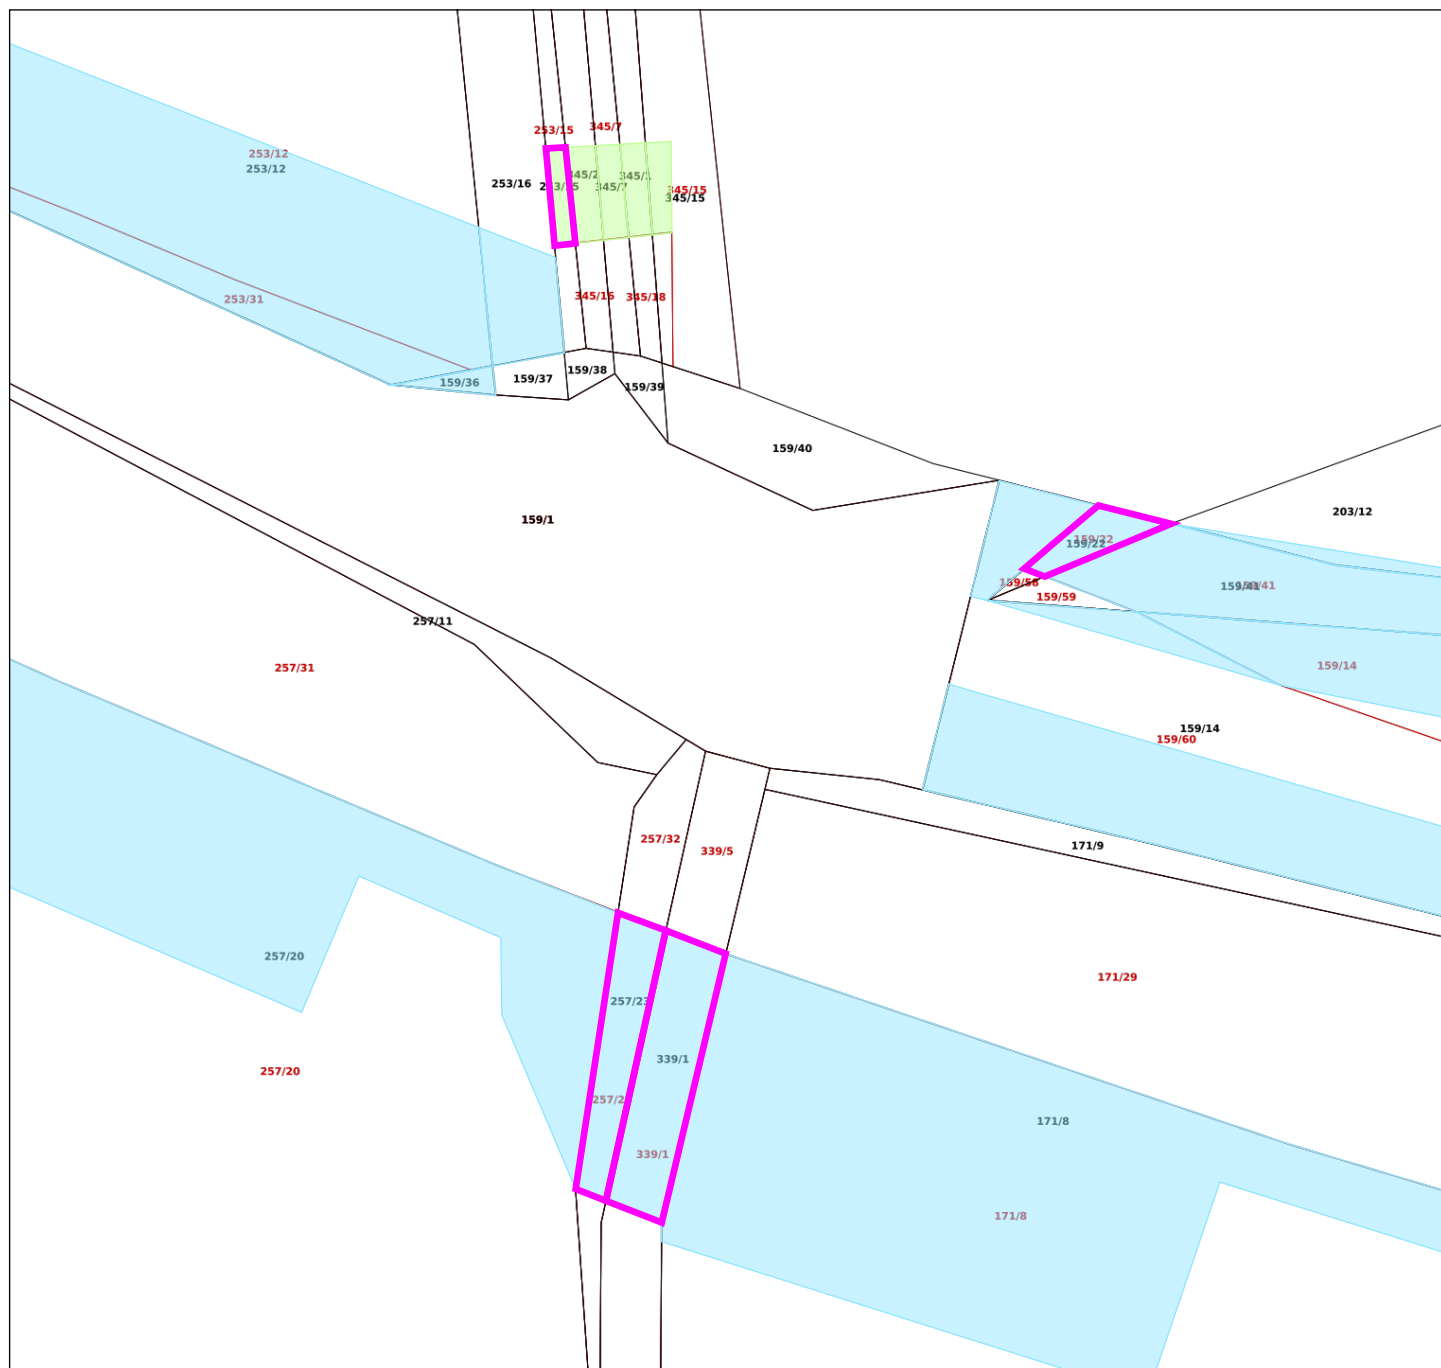

1 : 500

- ▭ Parcely nezapsaných GP
- ▭ KN mapa stav k 1.5.2025
- ▭ Dočasný zábor nad 1 rok
- ▭ Dočasný zábor do 1 roku
- ▭ Zvýraznění předmětu smlouvy