

Legenda:

- uzavřená silnice I/61 pro automobily nad 12t
- vedení objížděné trasy pro automobily nad 12t
- příjezd do průmyslové zóny od dálnice D6

Investor:



ŘEDITELSTVÍ SILNIC A DÁLNIC ČR

Ředitelství silnic a dálnic ČR

Na Pankráči 56, 145 05 Praha 4

Zhotovitel projektové dokumentace



dopravní značení

Jan Nevšímal - JANEV
Chynovská 852
391 11 Planá nad Lužnicí

Provozovna Planá 85,
370 01 České Budějovice
tel: 387 411 632, 724 978 453

www.janev.cz

**Akce: SILNICE I/61
MALÉ a VELKÉ PŘÍTOČNO
OPRAVA POVRCHU SILNICE I/61**

Objednatel: PORR a.s.


Vypracoval: Pavel Neckář

Zodp. projektant: Jakub Macák


Datum: 08/2026

Stupeň: RDS

CELKOVÁ MAPA

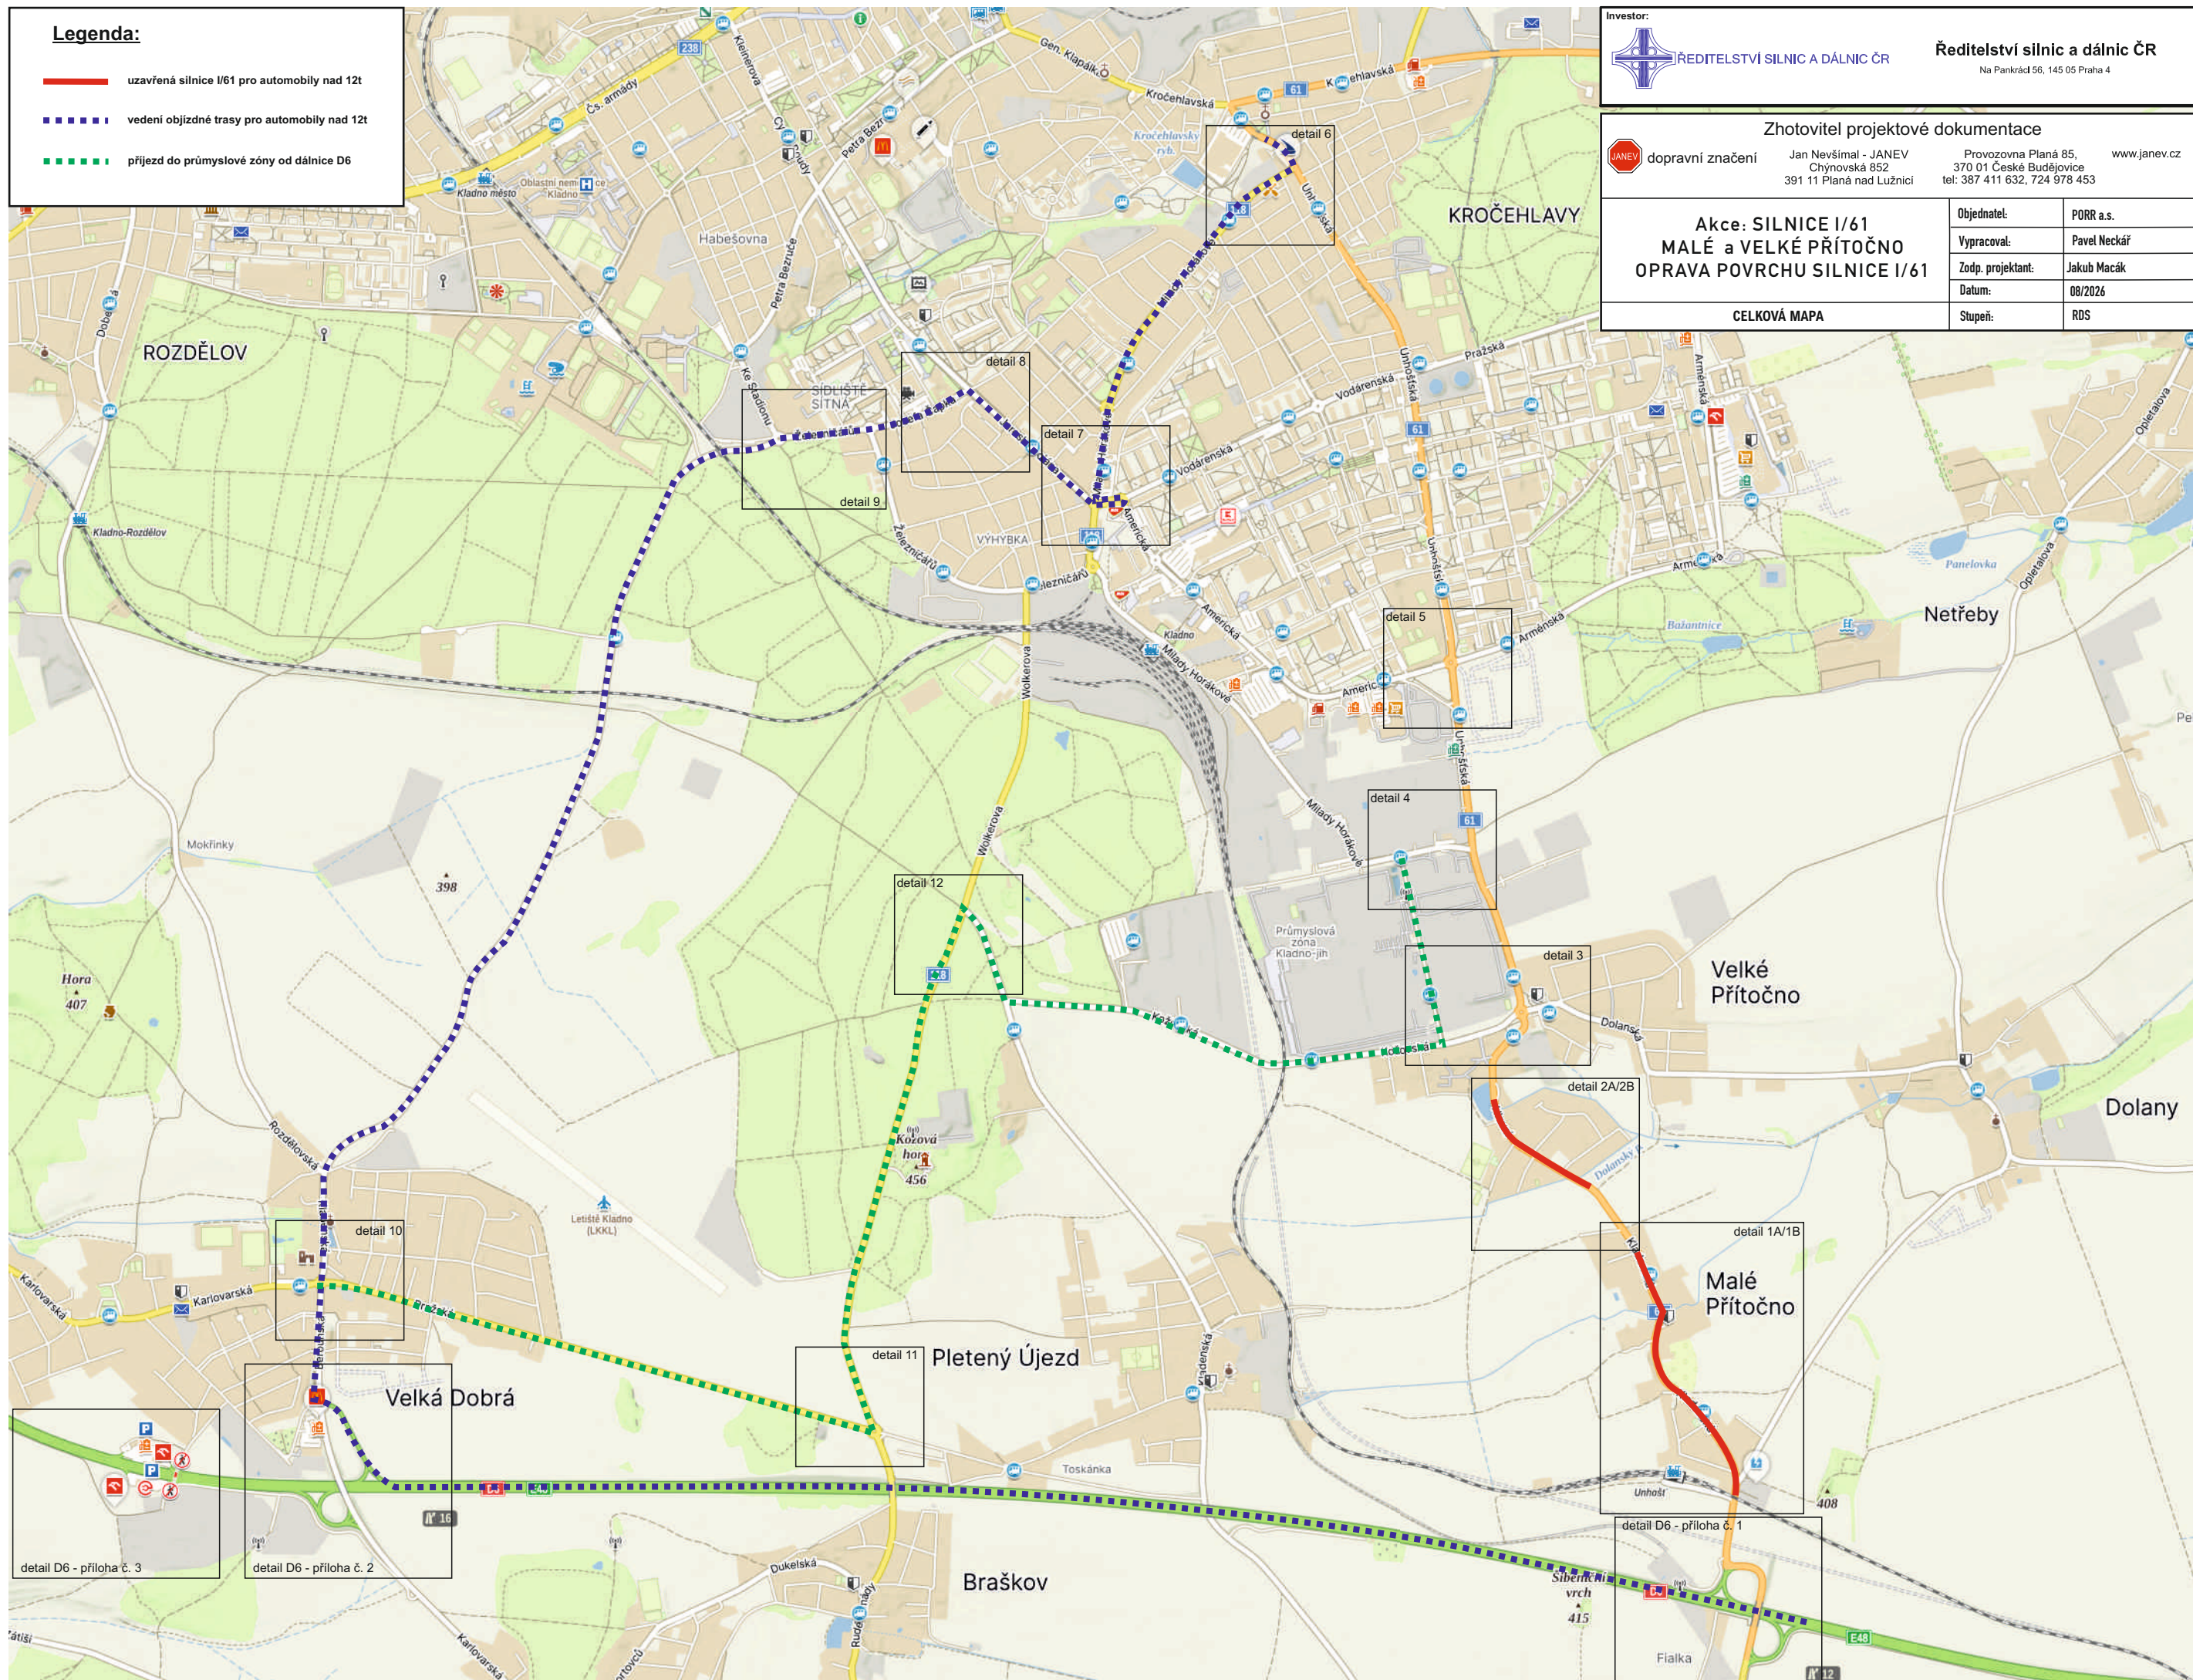

detail 1A - M. Přítočno práce na silnici I/61
provoz řízen kyvadlově v místě provádění stavebních prací
proškolenými pracovníky zhotovitele

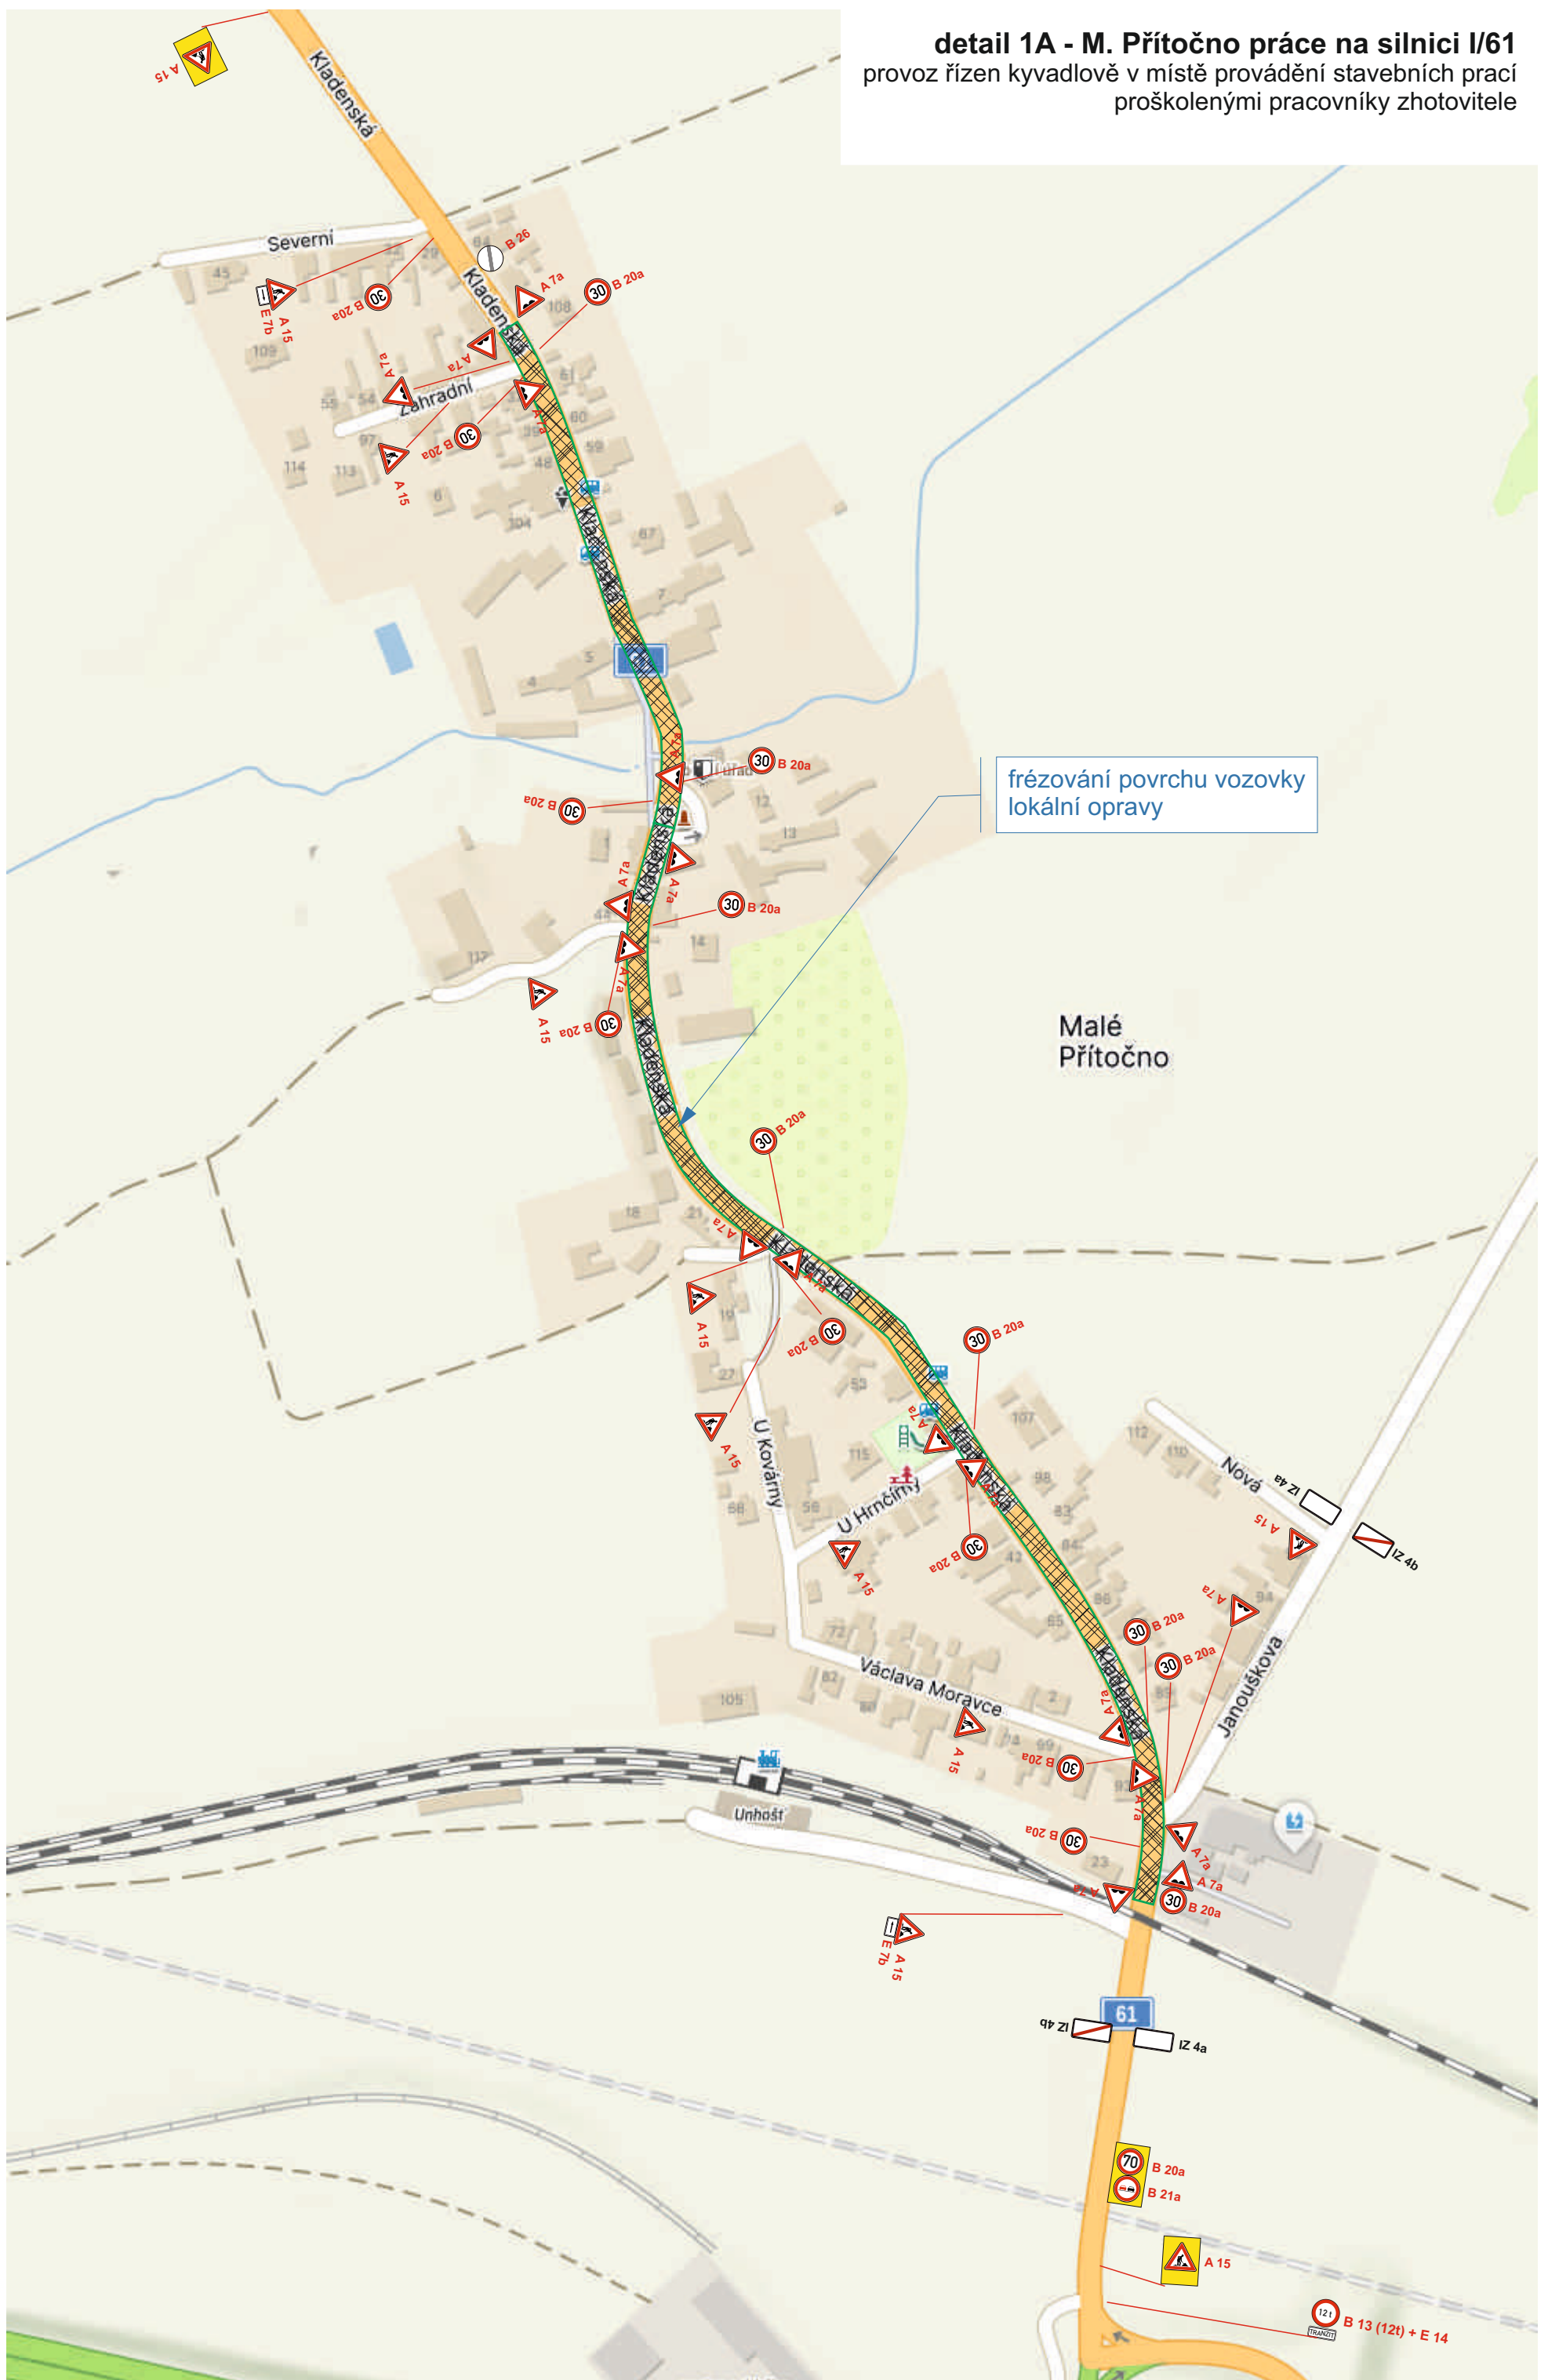

detail 1B - M. Přítočno práce na silnici I/61
provoz řízen kyvadlově SSZ v celém úseku




IP 22



IP 22**


pokládka povrchu vozovky
bude zachována min. šíře jízdního pruhu 3,0 m
při pracích na druhé 1/2 vozovky se značení
zrcadlově otočí

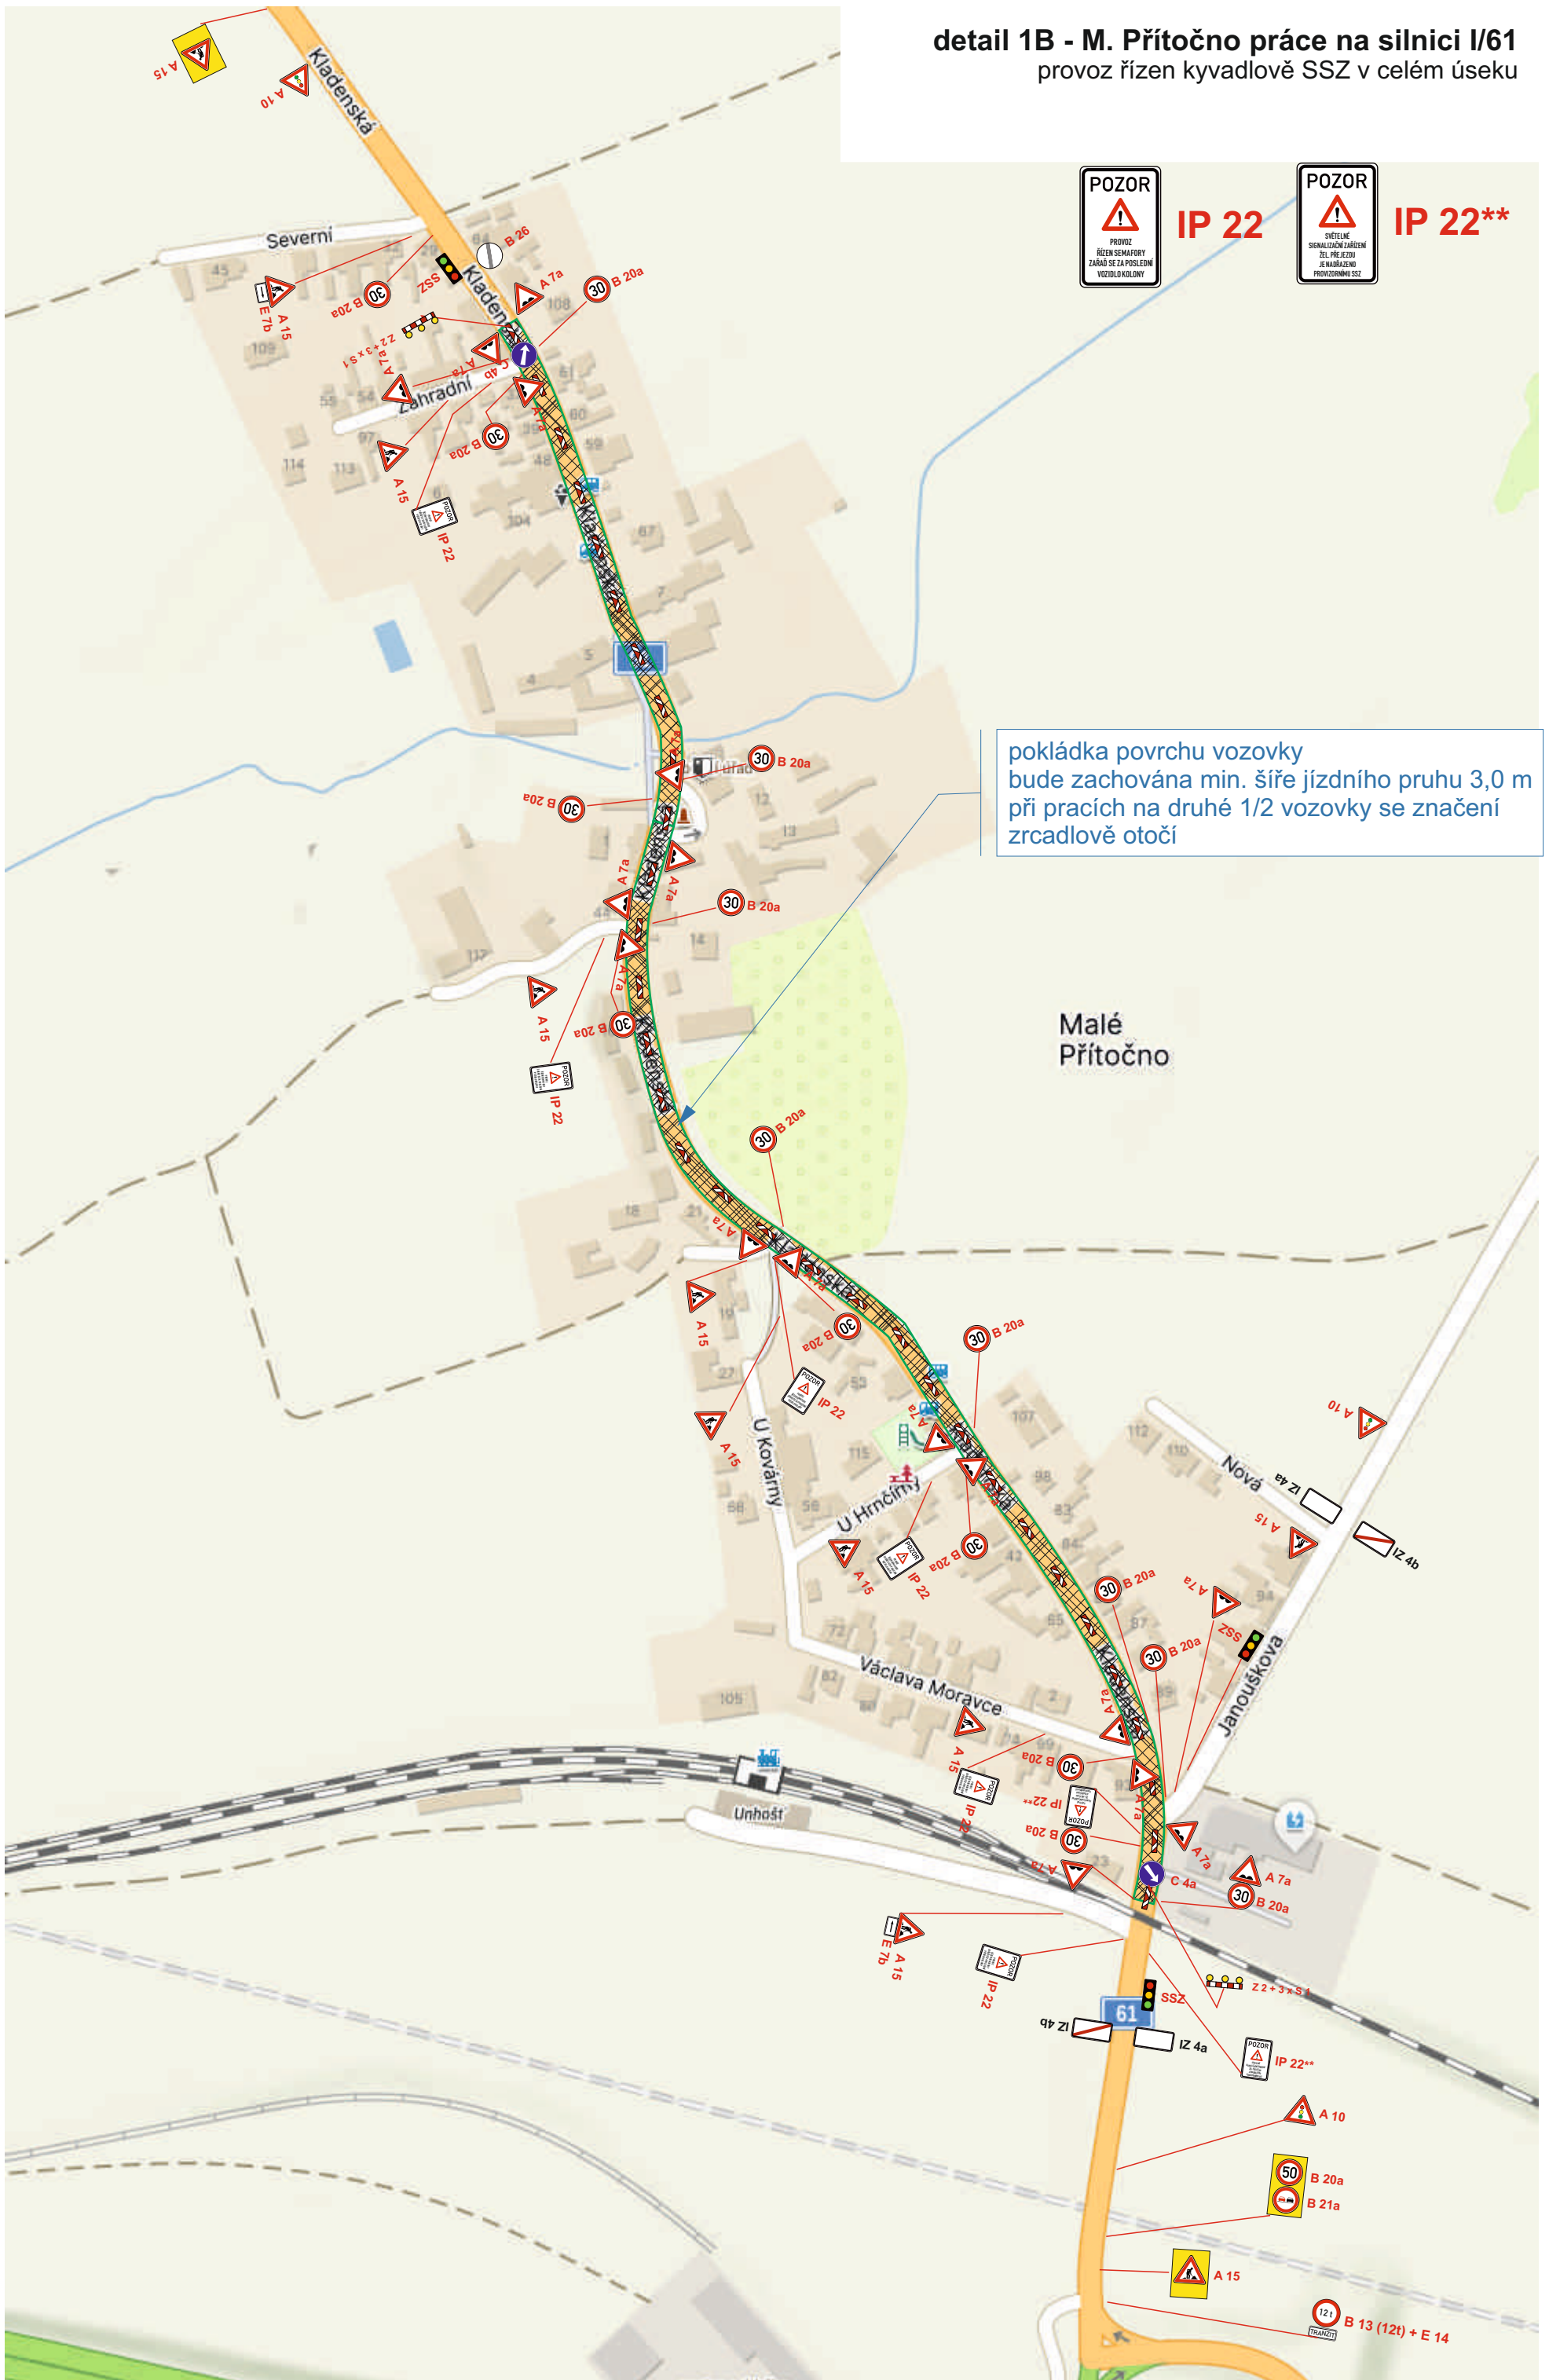


detail 2A - V. Přítlačná práce na silnici I/61
provoz řízen kyvadlově v místě provádění stavebních prací
proškolenými pracovníky zhotovitele



detail 2B - V. Přitočno práce na silnici I/61
provoz řízen kyvadlově SSZ v celém úseku

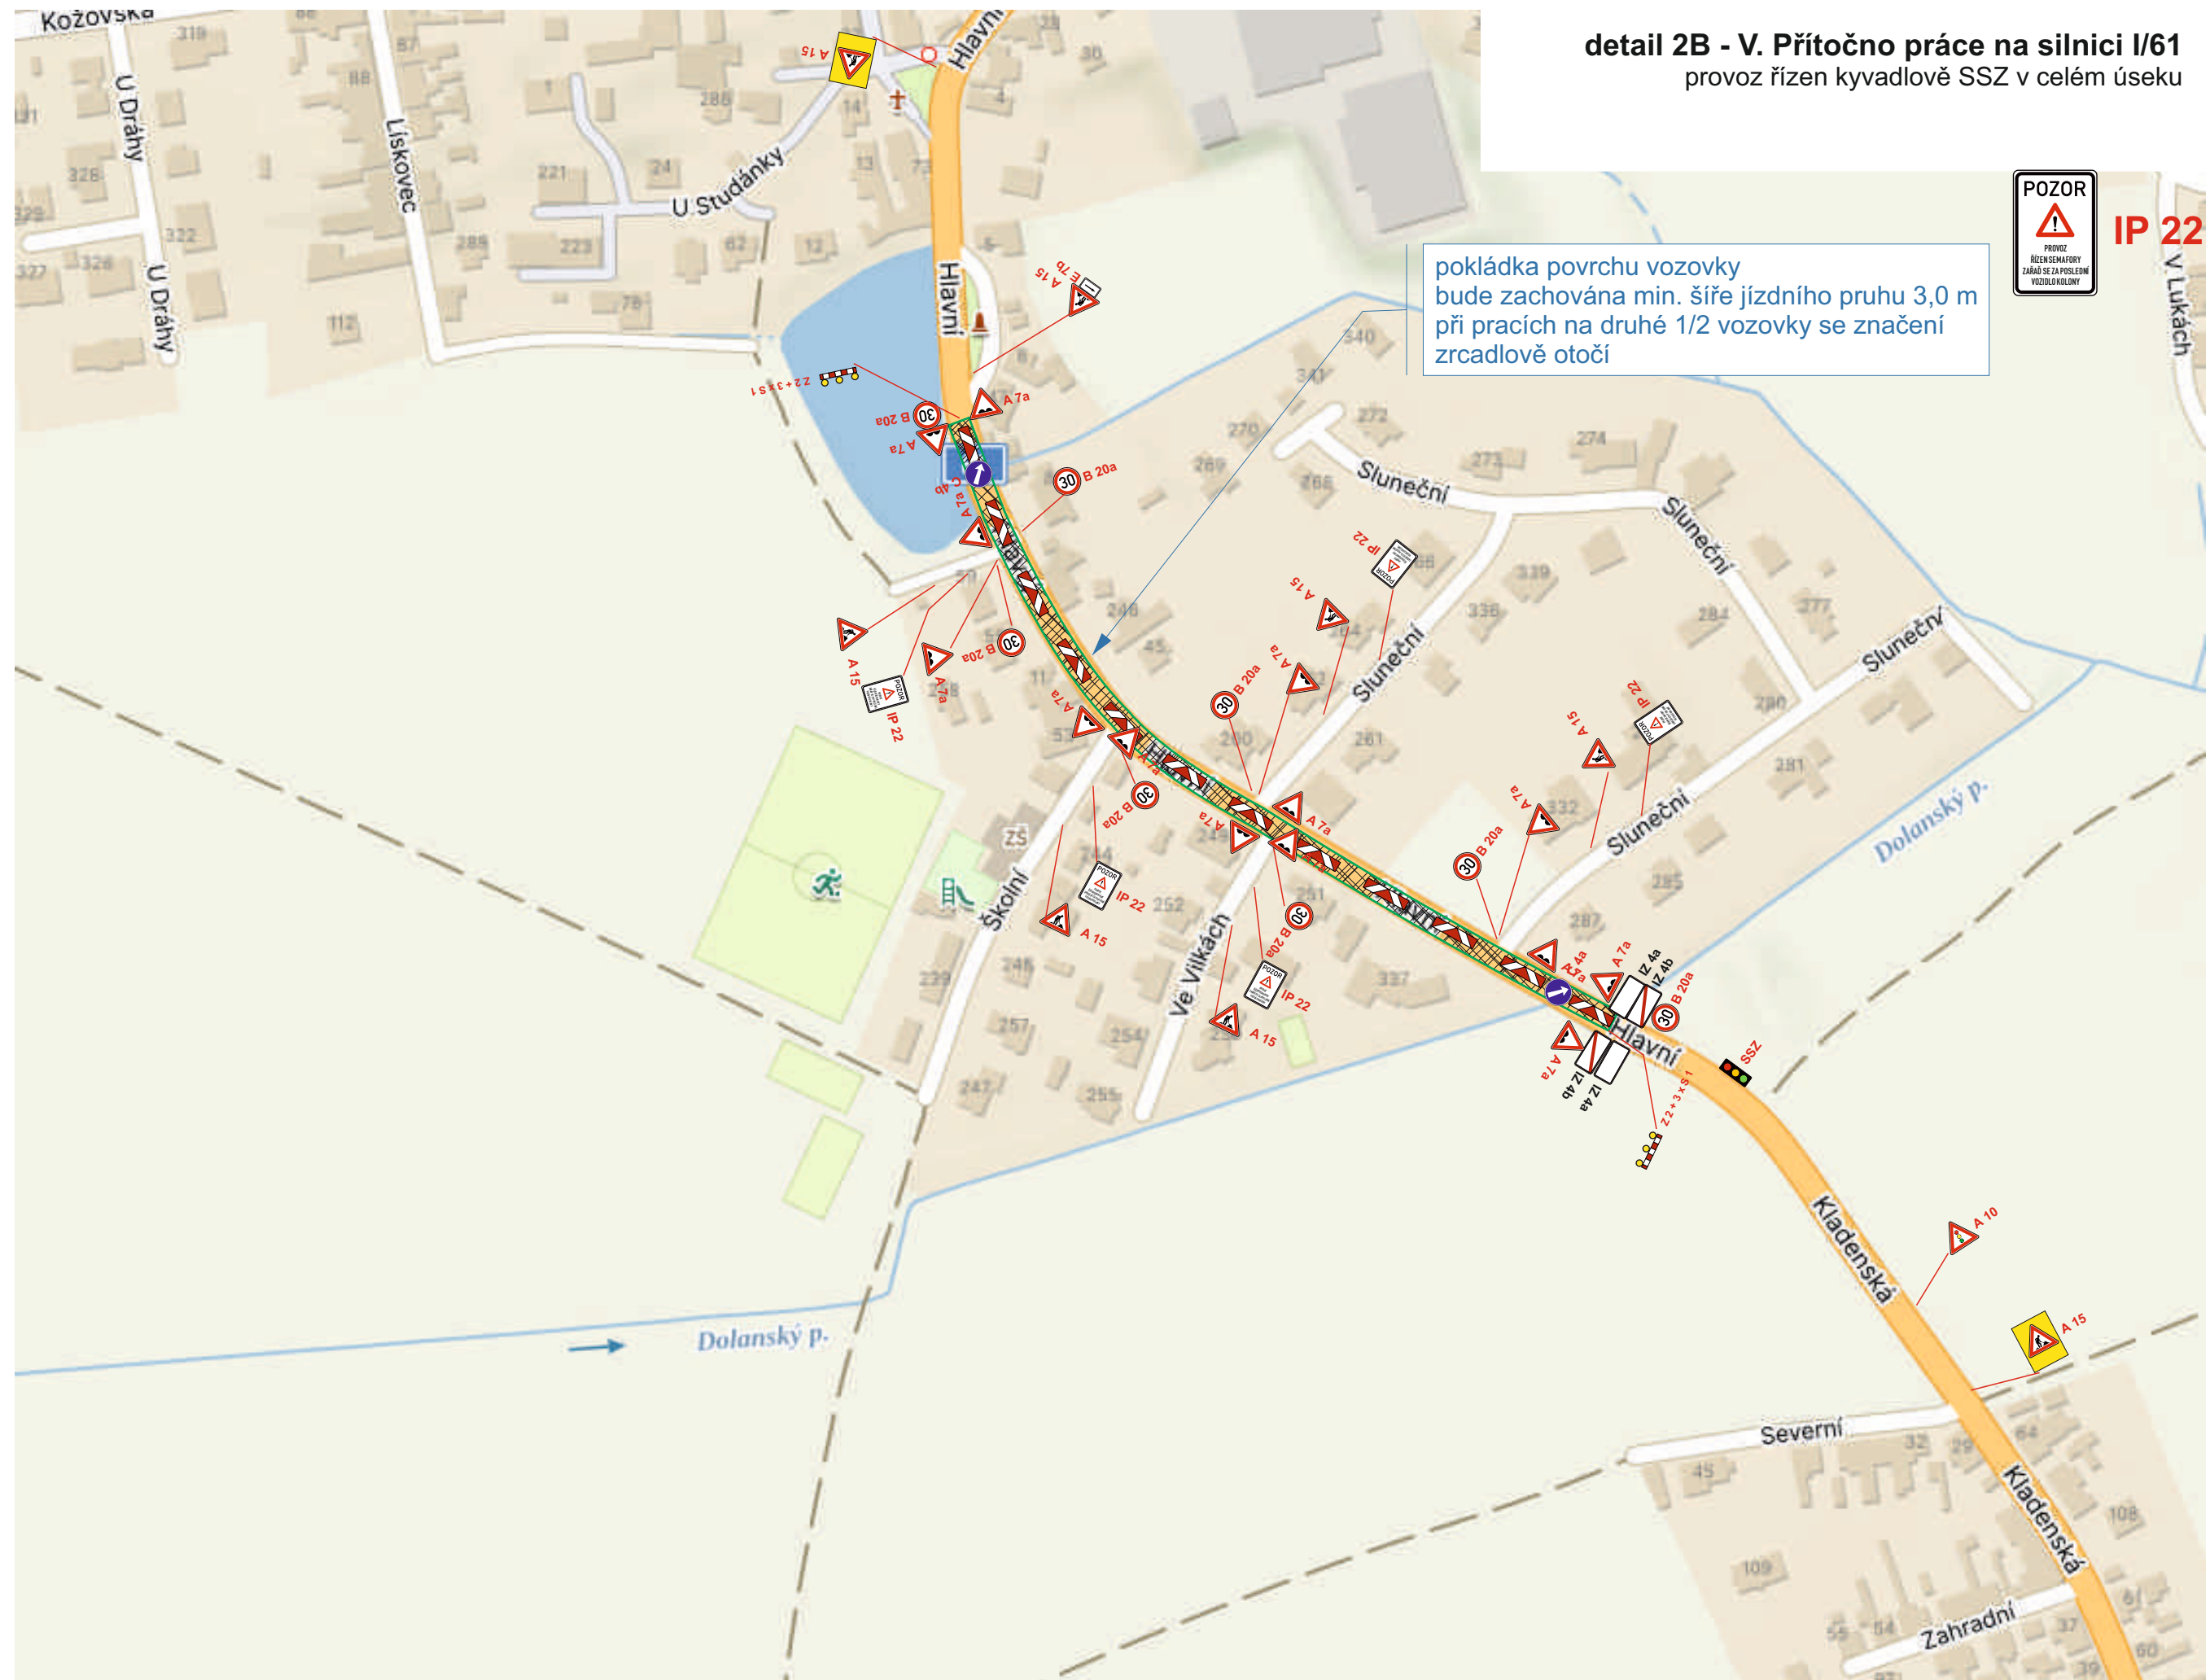


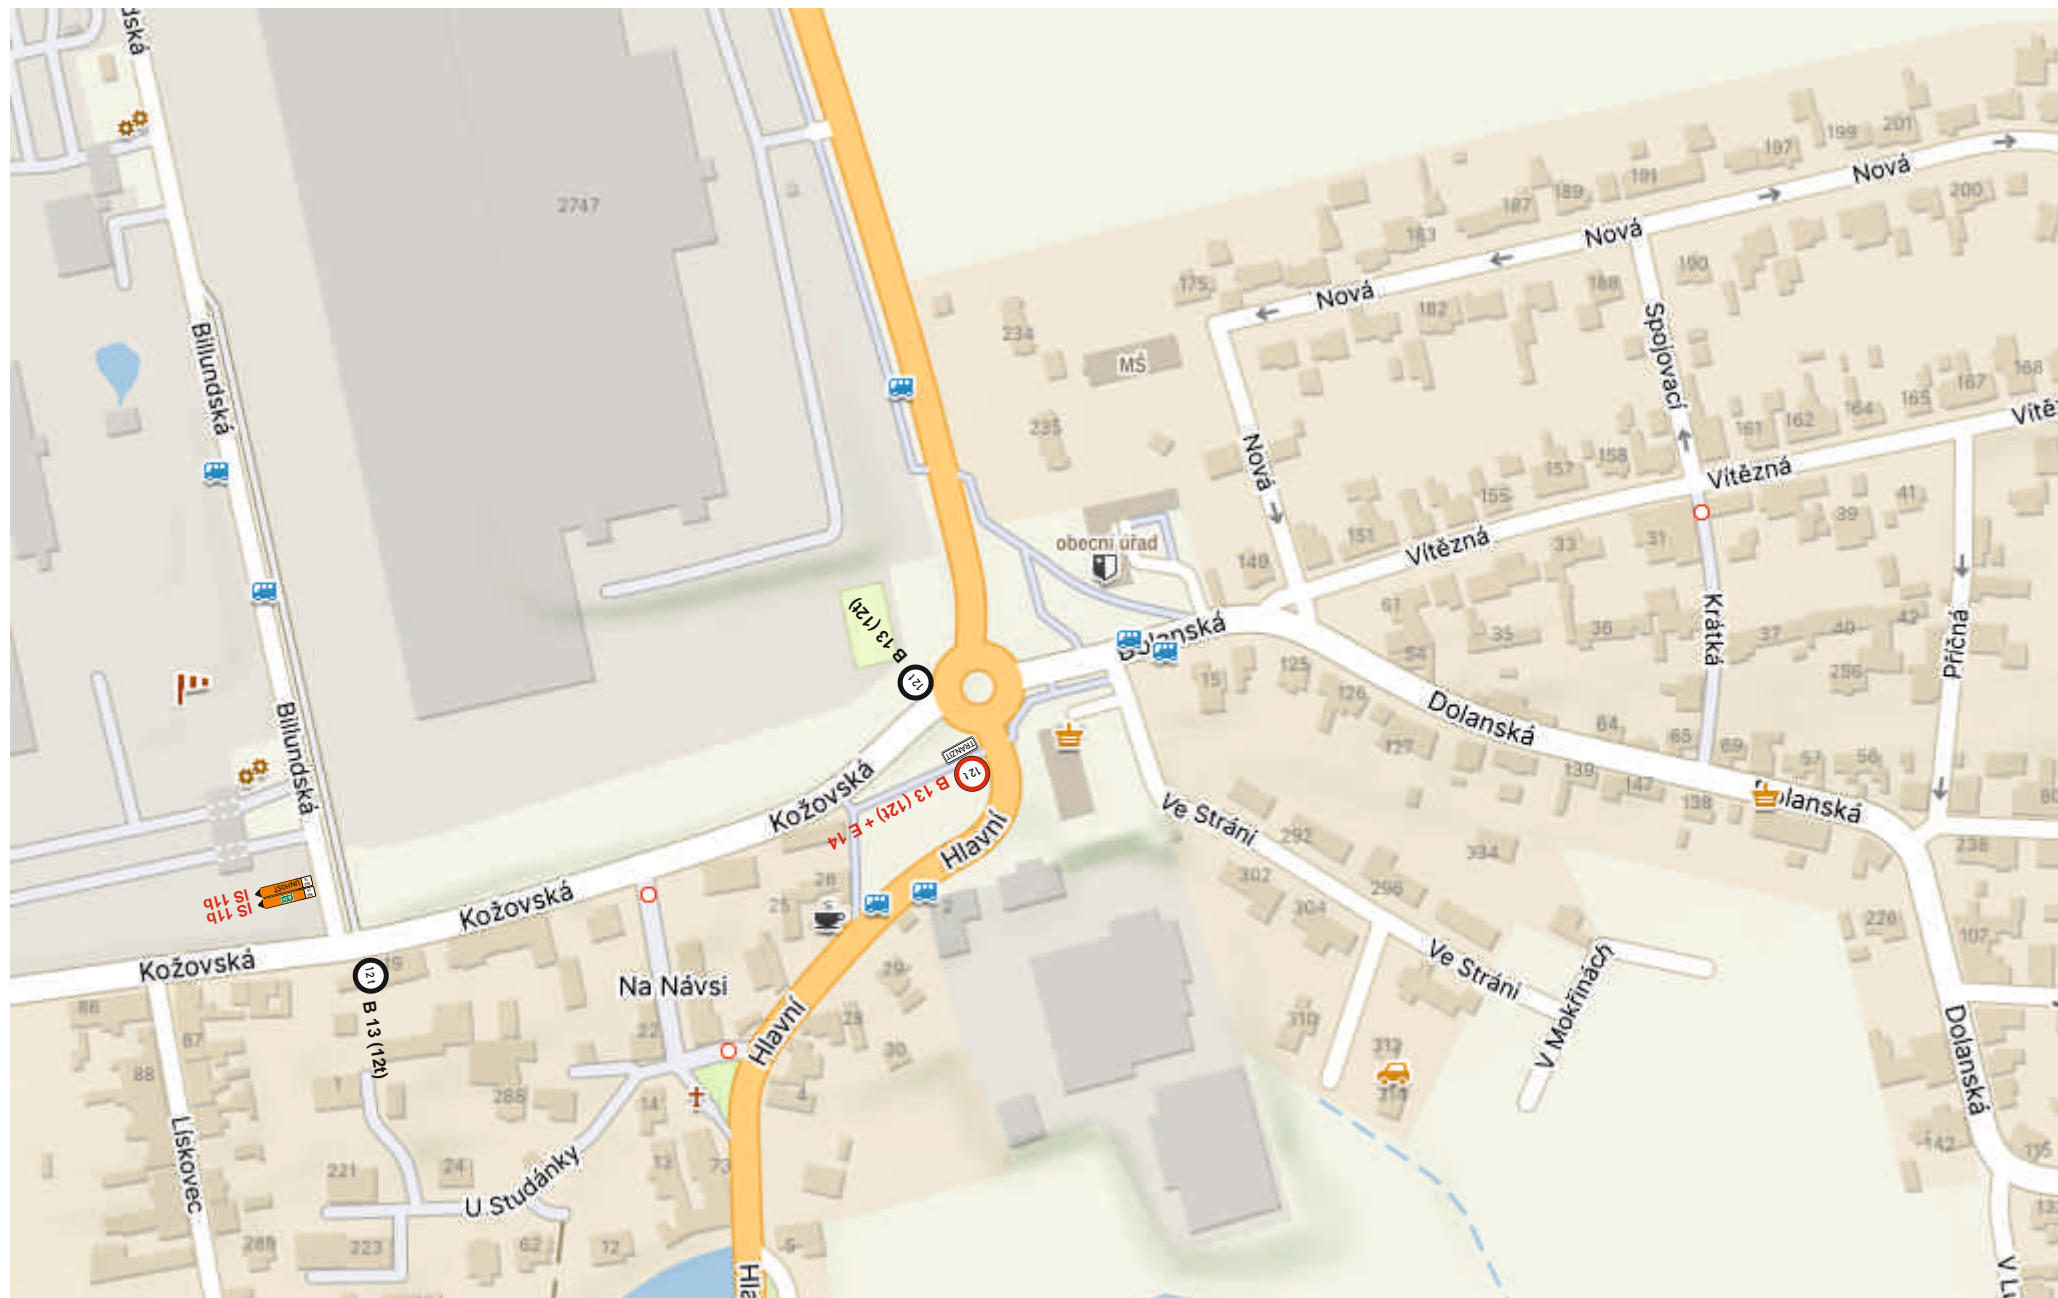

detail 4 - Kladno, ul. Unhošťská x M. Horákové




detail 5 - Kladno, ul. Unhošťská x Americká x Arménská

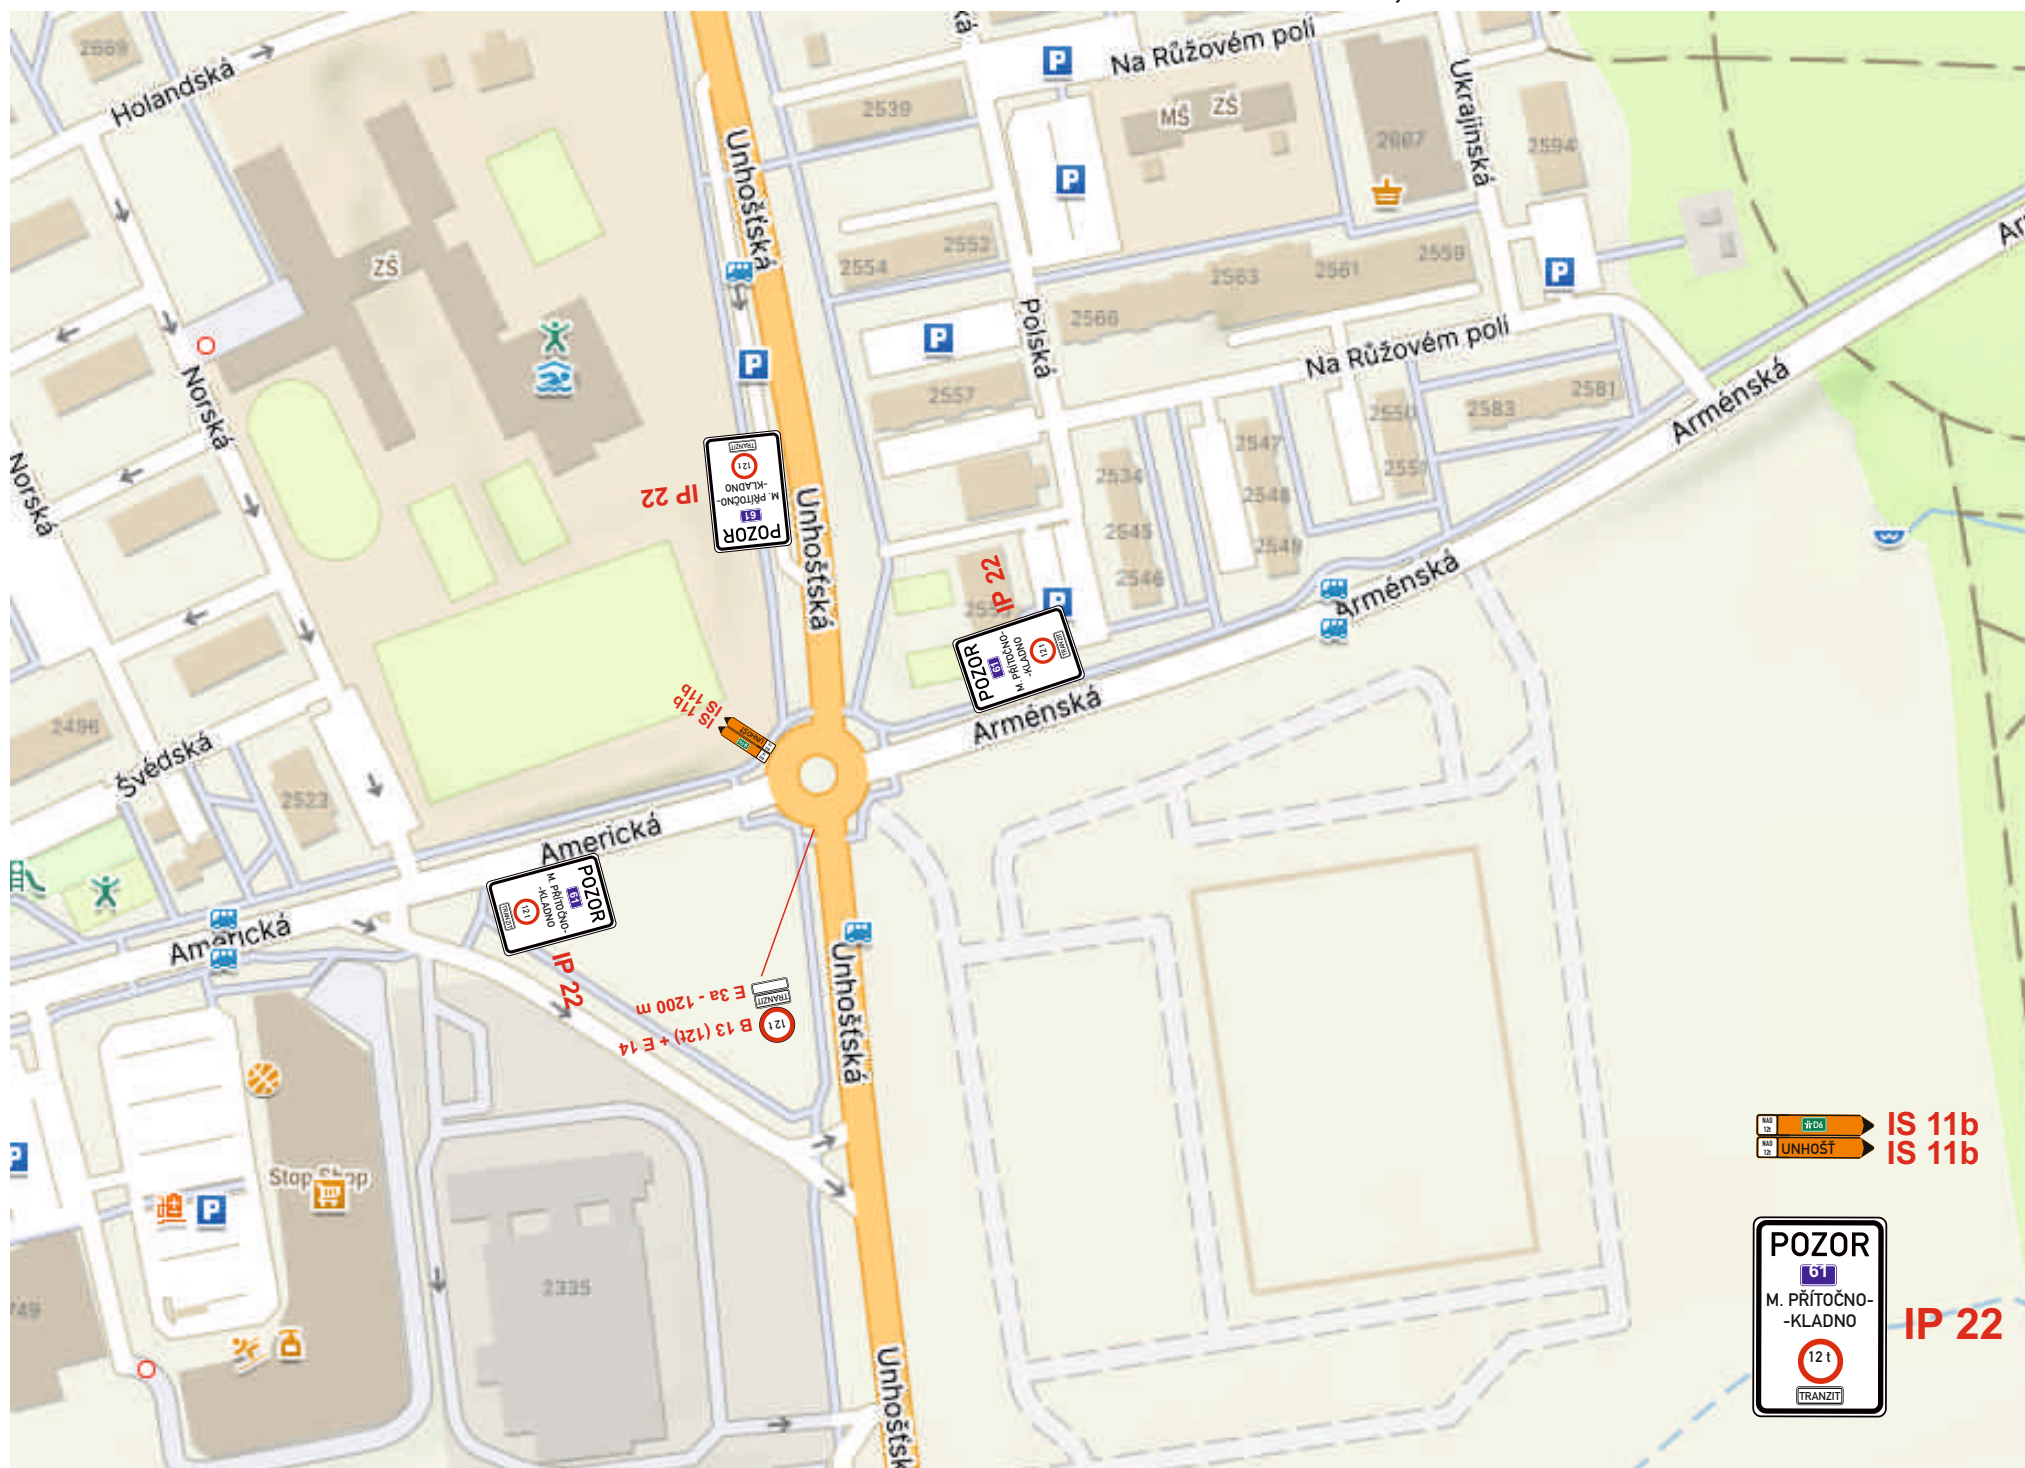

detail 6 - KLADNO, ul. Unhošťská x M. Horákové




detail 7 - Kladno, ul. M. Horákové x J. Kociána x Americká x Vodárenská

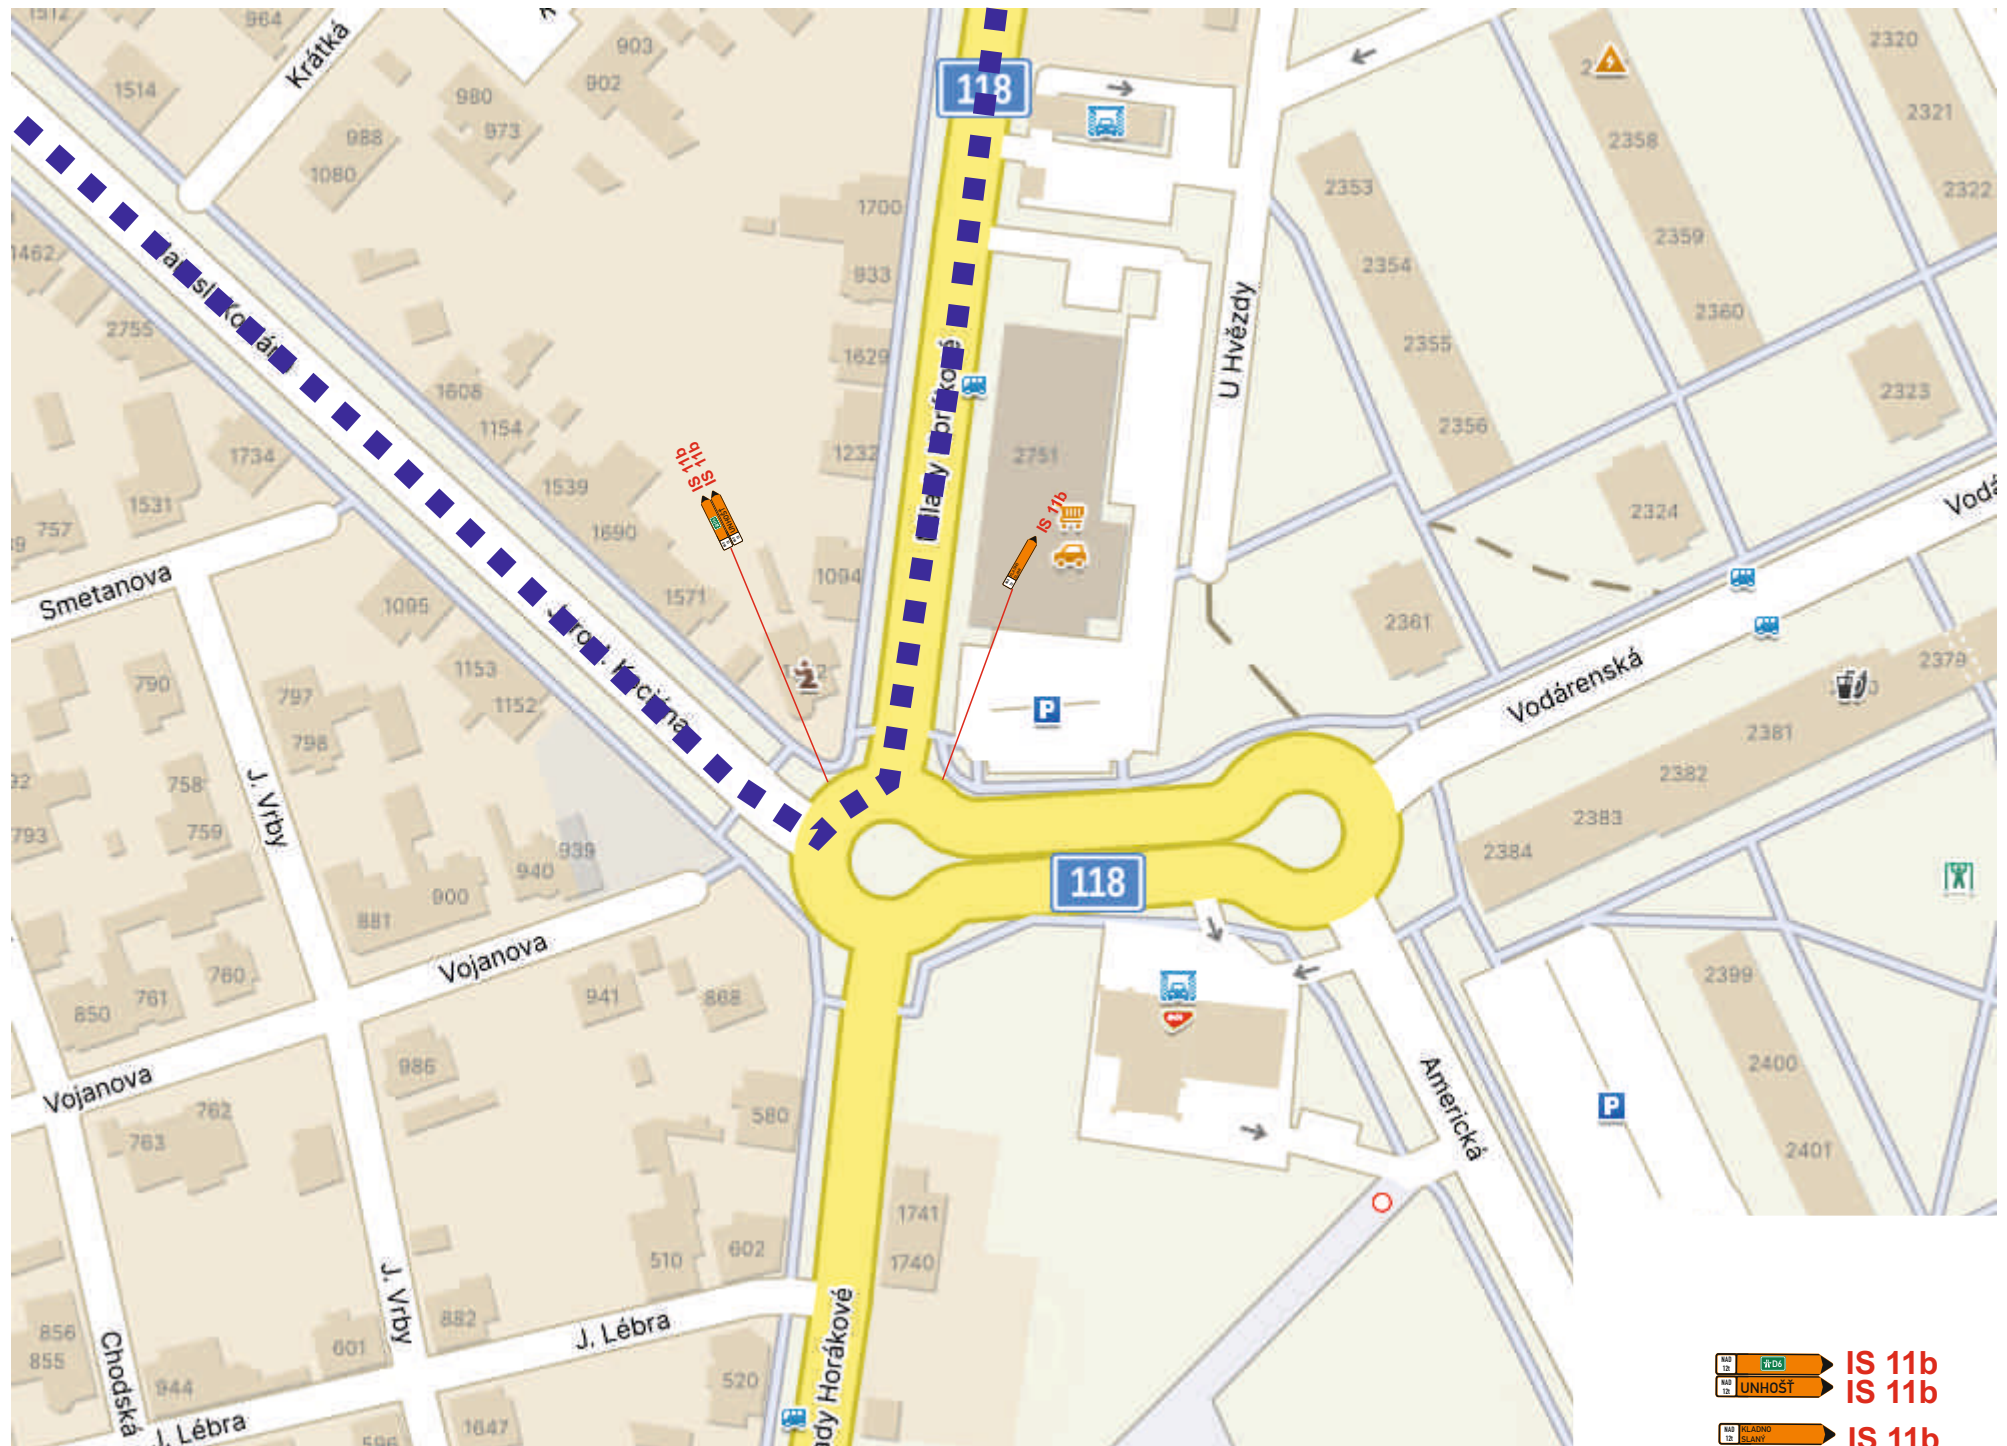


IS 11b
UNHOŠT

IS 11b

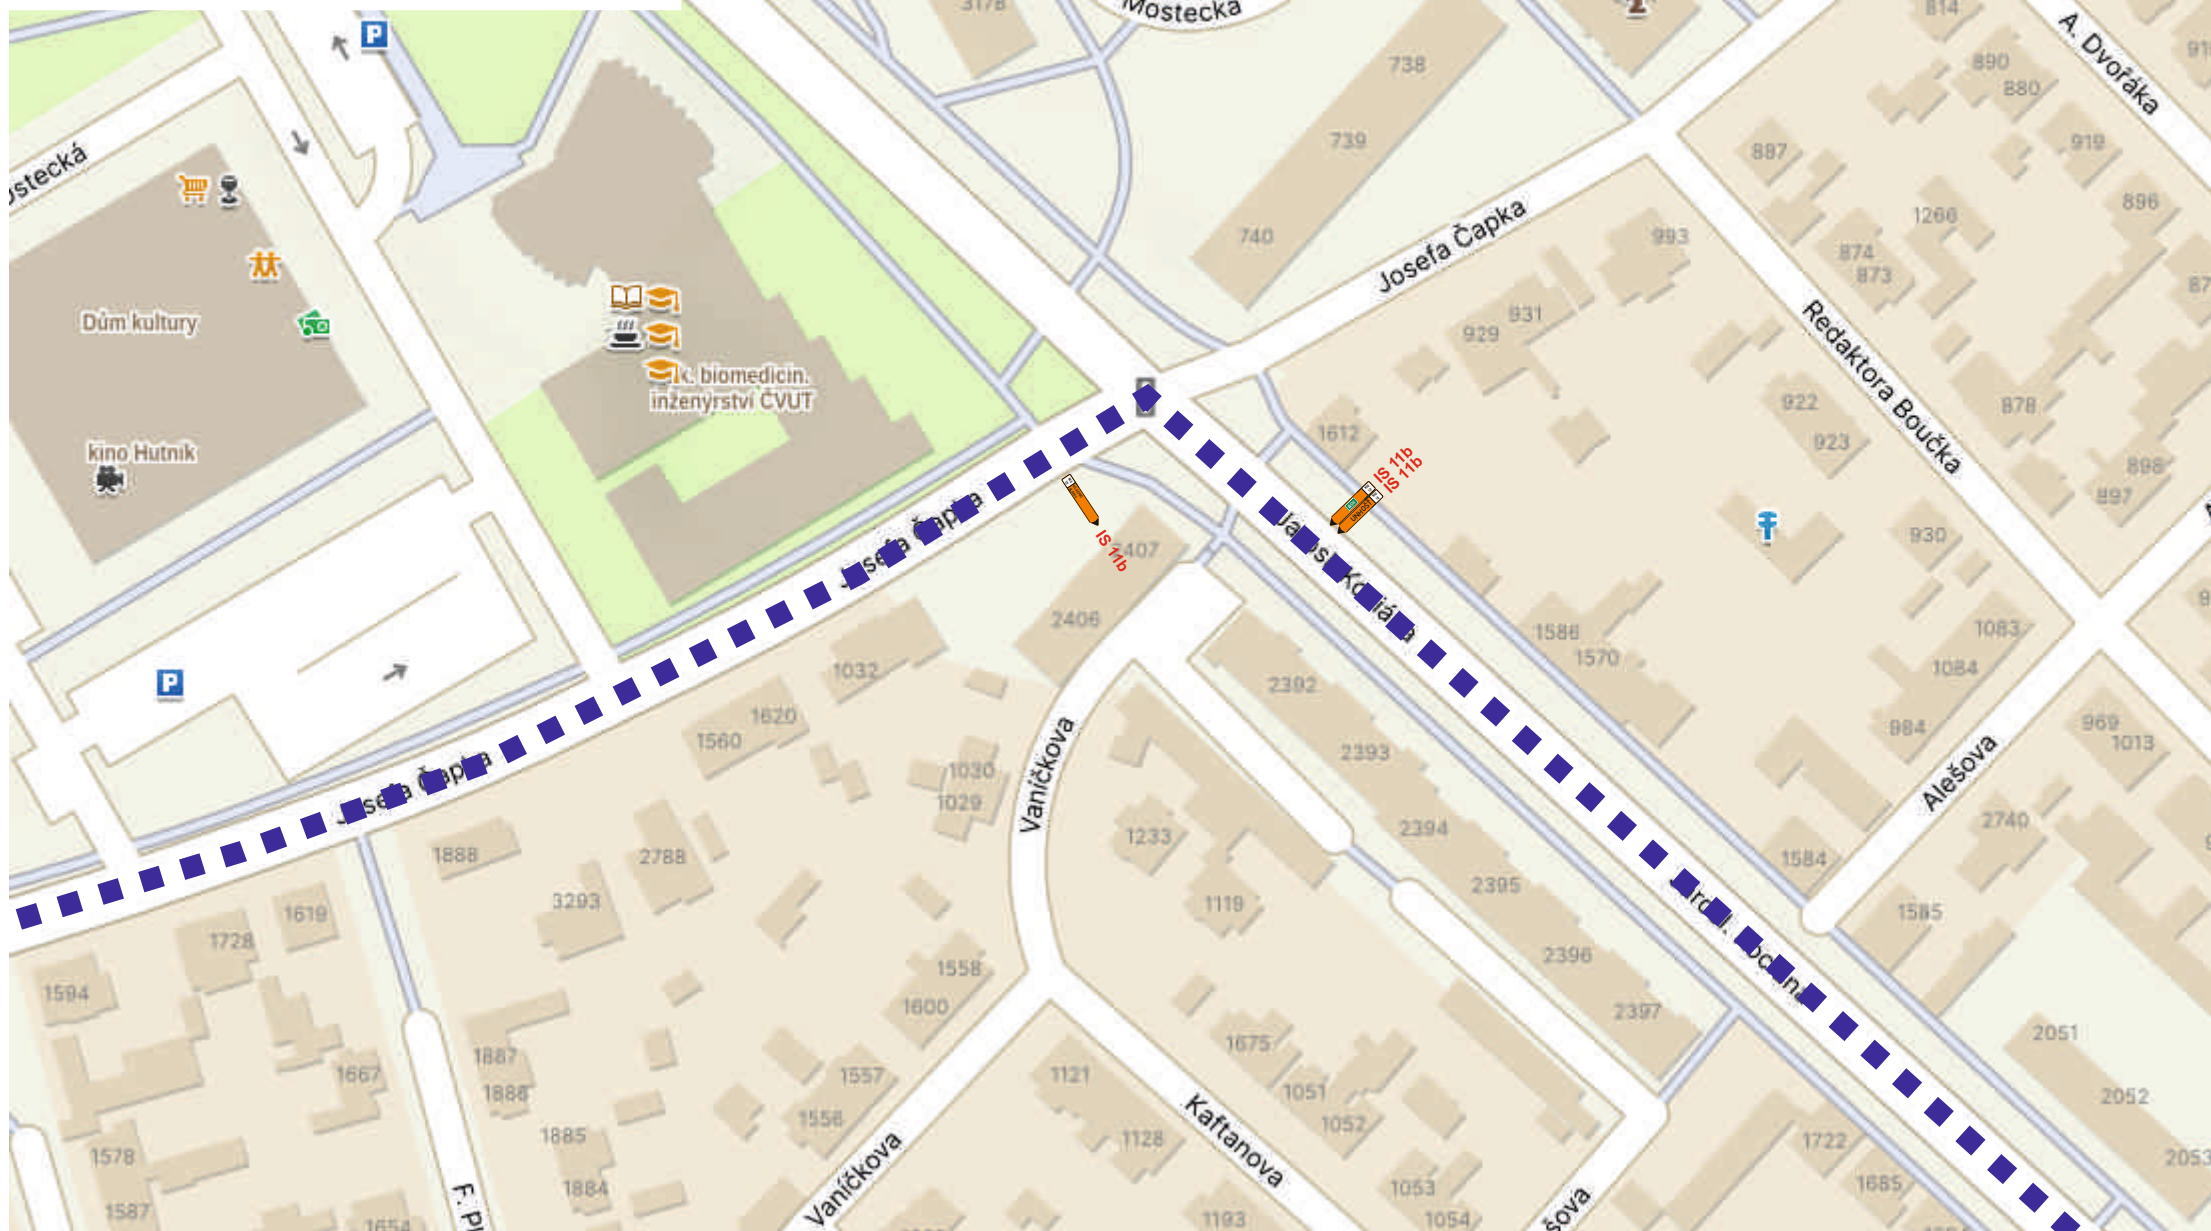


-  IS 11b
-  UNHOŠŤ
-  Kladno

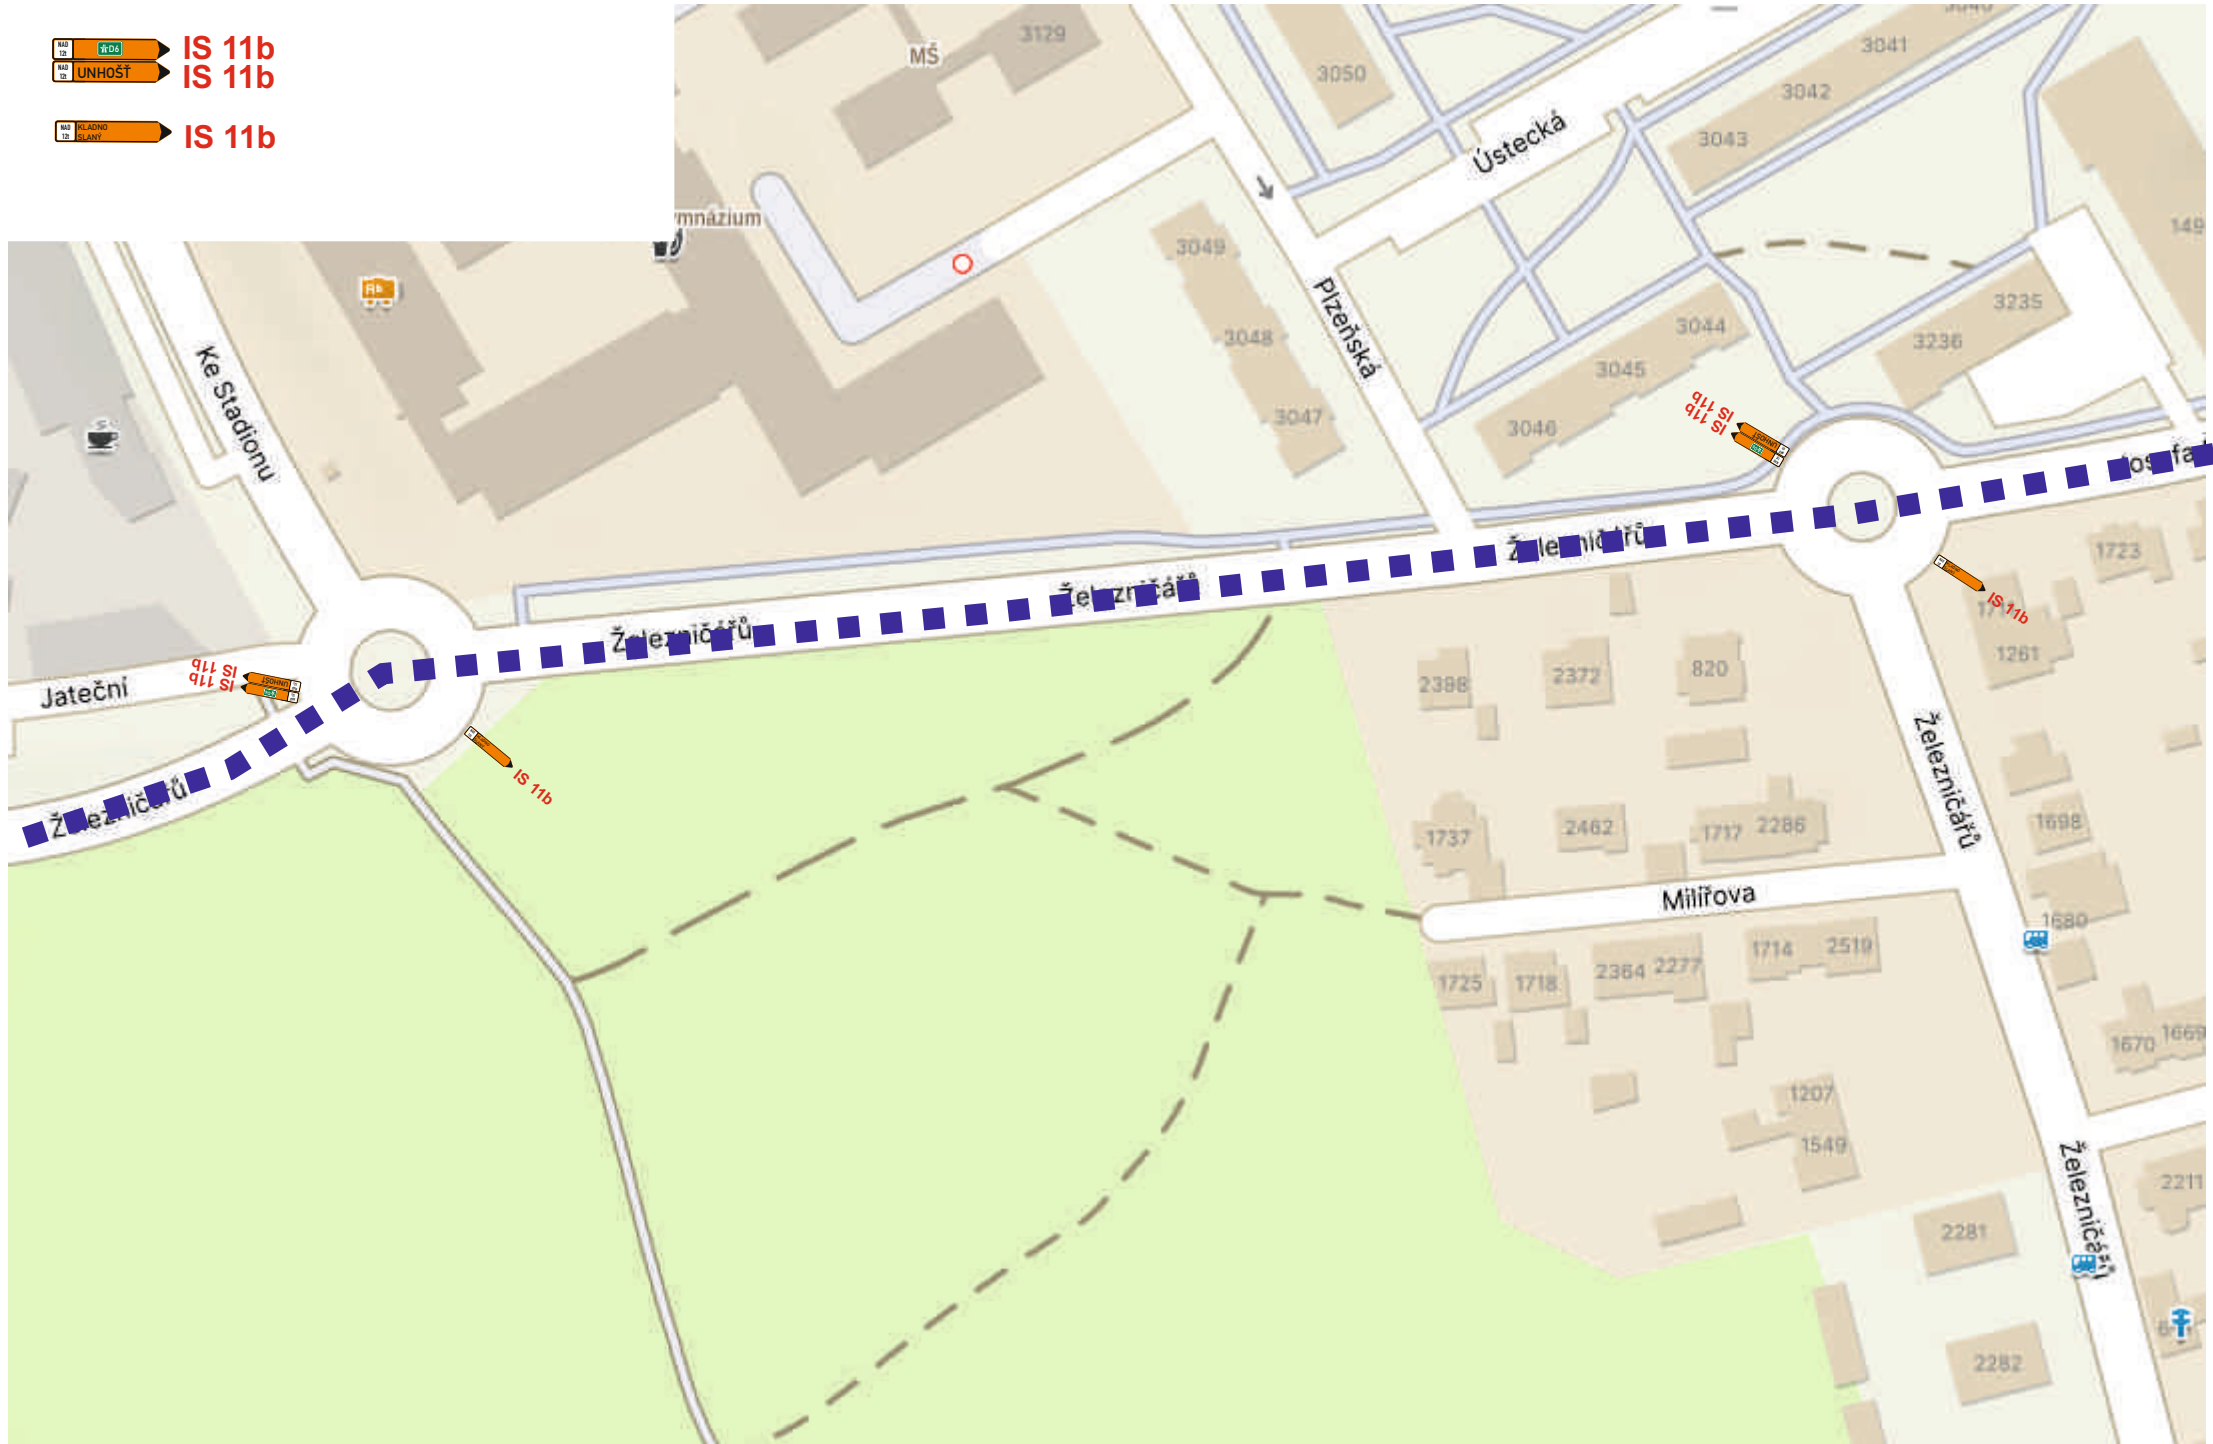

- IS 11b
- IS 11b
- IS 11b
- IS 11b
- IS 11b



IS 11a

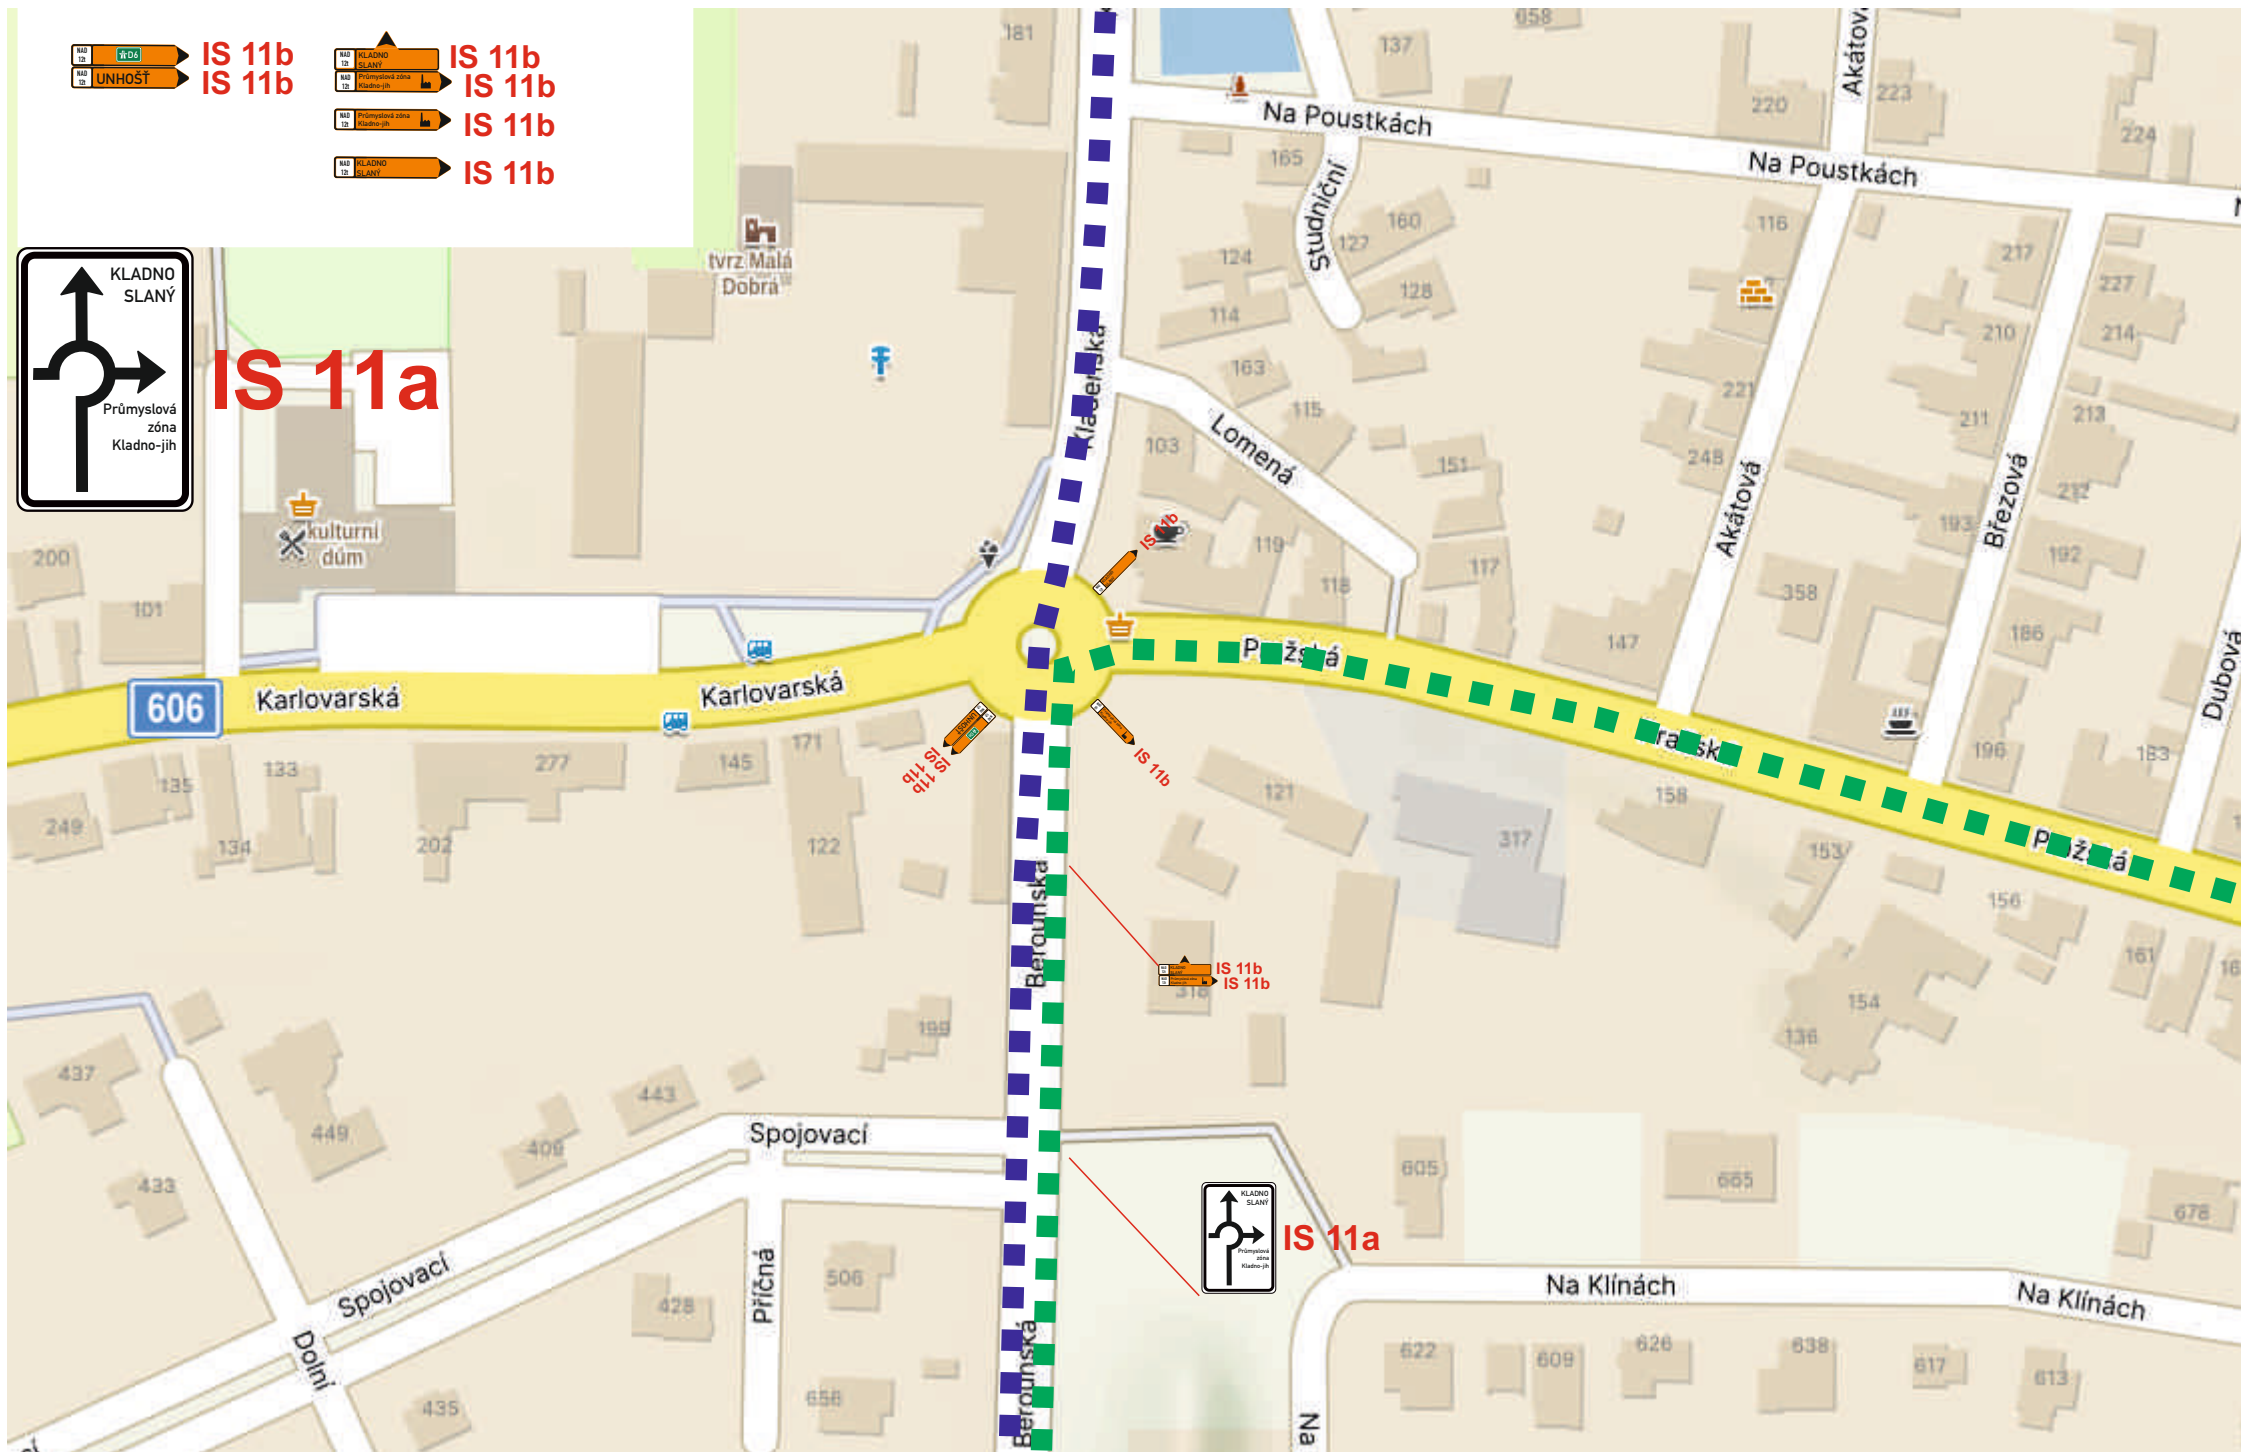

IS 11b
UNHOŠŤ

IS 11b

