

- hranice obce
zastavěné území 4/2014
hranice zastavitelné plochy

Limity využití území

- lokální biocentrum (ÚAP)
lokální biokoridor (ÚAP)
regionální biokoridor (ÚAP)

Plochy z výkresu základního členění

- hranice územních rezerv
plochy změn navržených ÚP a prověřené z platné ÚPD

Zastavěné územím, zastavitelné plochy a nezastavěné území – návrh


- R6 - rychlostní komunikace
mimoúrovňový podchod účelové komunikace pod koridorem S1
mimoúrovňový podchod pro chodce a cyklisty pod silnicí
bezbariérové propojení účelových komunikací pro chodce a cyklisty
P - komunikace pro chodce a cyklisty
S2 - koridor silnice II.třídy
S1 - koridor silnice I.třídy
S3 - silnice III. třídy mimo zastavěné území a zastavitelné plochy
UK2 - účelová komunikace ve výrobně obslužné zóně
UK - účelová komunikace
UKN - účelová komunikace v krajině
DV - plochy objektů dopravní vybavenosti
Z - koridor železnice
EKO - ekomost lokálního biokoridoru
OV2 - občanské vybavení
PP - zeleň s dominantní přírodní funkcí
PPC - zeleň s dominantní přírodní funkcí - biocentra
VV - vodní toky a plochy

Návrh dopravní infrastruktury

- návrh silnice I/61
návrh železnice Praha - Kladno

Podklad

- Ulice (ZABAGED)
Cesta (ZABAGED)
Silnice (ZABAGED)
Rychlostní silnice R6 (ZABAGED)
Železniční trať (ZABAGED)
Vodní toky (ZABAGED)
Budovy (ZABAGED)
Les (ZABAGED)
Vodní plocha (ZABAGED)

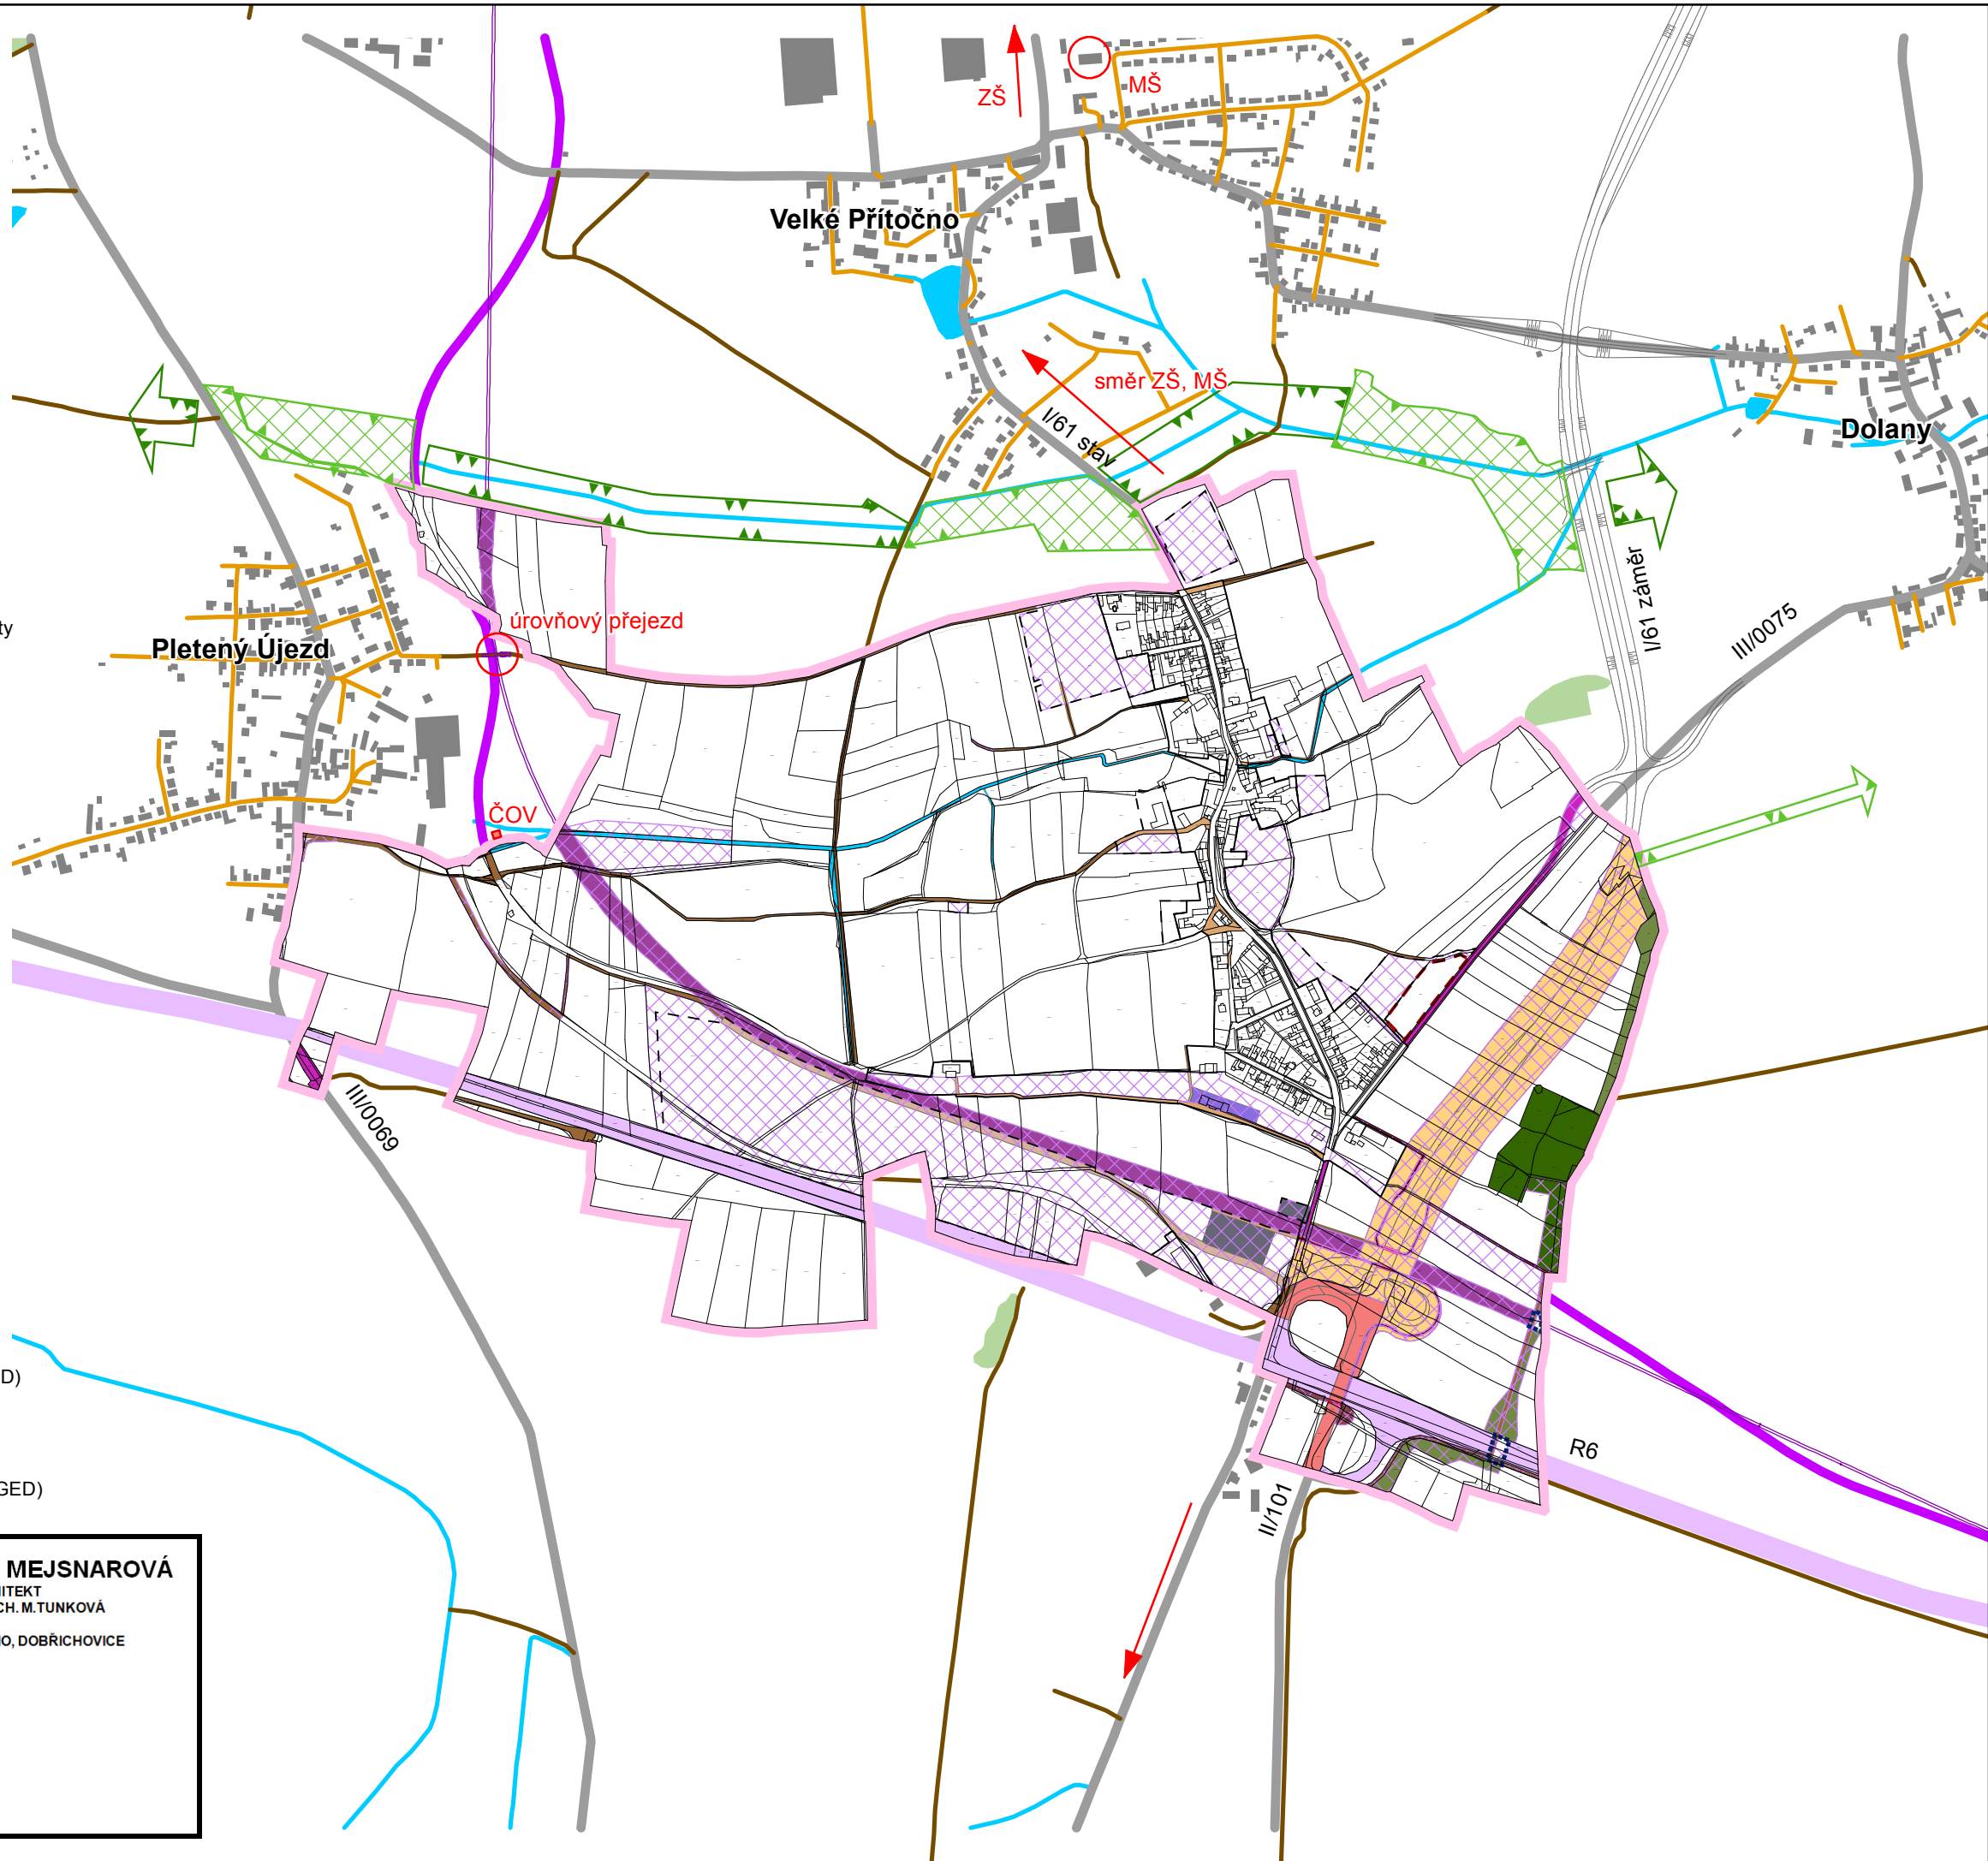

VÝKRES ŠIRŠÍCH ÚZEMNÍCH
VZTAHŮ

VÝKRES

PARÉ

ING. ARCH.J. MEJSNAROVÁ
AUTORIZOVANÝ ARCHITEKT
SPOLUPRÁCE ING.ARCH. M.TUNKOVÁ
ING.D.FRANKE,Ph.D
URBANISTICKÉ STUDIO, DOBŘICHOVICE

GRAFICKÁ ČÁST ODŮVODNĚNÍ
ÚZEMNÍ PLÁN MALÉ PŘÍTOČNO
ETAPA - PRO VEŘEJNÉ PROJEDNÁNÍ

9

DATUM ZPRACOVÁNÍ 7/2014

MĚŘÍTKO
1 : 10 000