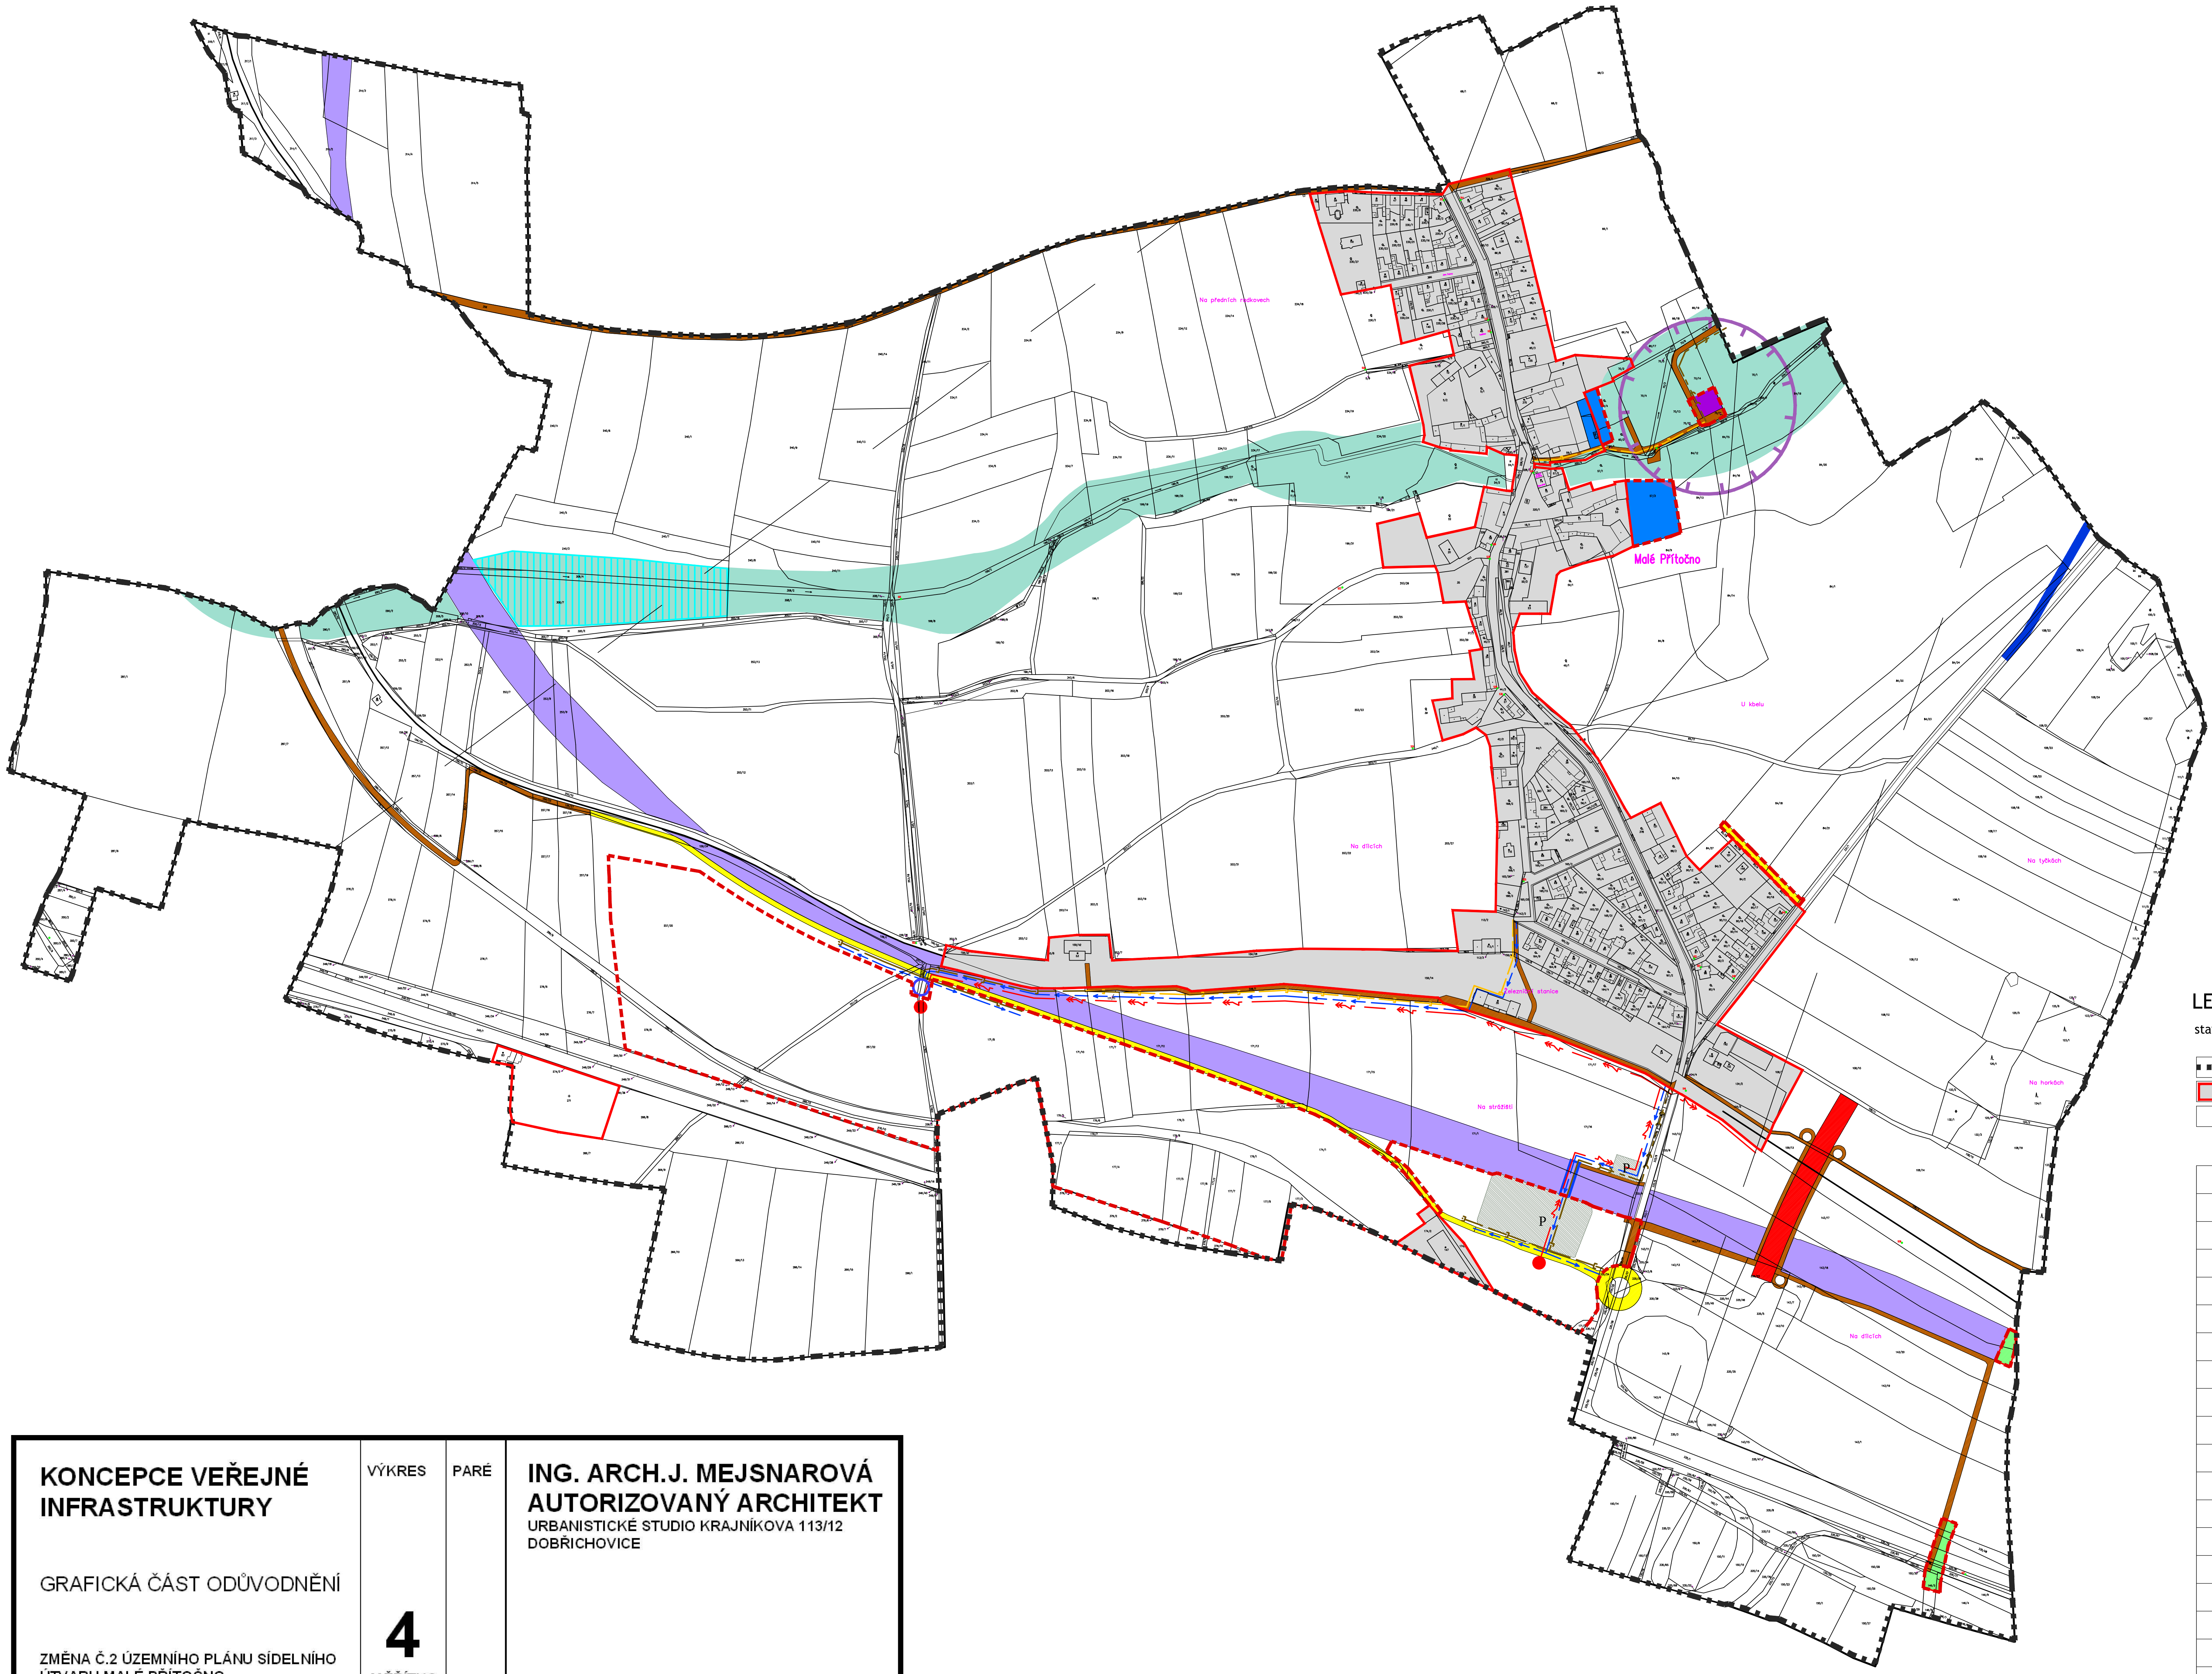

LEGENDA

stav návrh

- Hranice správního území obce
- Hranice zastavěného území k datu 6/2009
- Hranice zastavitelné plochy ve změně č.2 ÚPNSÚ

- Technické zařízení
- Plochy bydlení napojené na technickou infrastrukturu obce
- Kanalizační řad gravitační
- Kanalizační řad gravitační s účelovou komunikací
- Výtlačný řad
- Retenční zařízení dešťových vod
- Kanalizační čerpací stanice
- Akumulační retenční zařízení
- Nezastavitelné území pro rozliv a ochranu nivních půd
- Předpokládané OP technického zařízení pro likvidaci splaškových vod.
- Trasa vodovodního připojení
- Vedení 22kV
- Trafostanice
- Silnice I. třídy
- Silnice III. třídy
- Místní obslužné komunikace
- Veřejná účelová komunikace
- Podchod pro pěší
- Parkoviště nadmístního významu
- Železnice
- Plocha pro fotovoltaickou elektrárnu, včetně směru připojení do dist.soustavy
- Ekomost

KONCEPCE VEŘEJNÉ INFRASTRUKTURY

GRAFICKÁ ČÁST ODŮVODNĚNÍ

ZMĚNA Č.2 ÚZEMNÍHO PLÁNU SÍDELNÍHO ÚTVARU MALÉ PŘÍTOČNO
ETAPA NÁVRH po společném jednání DO a sousedních obcí
DATUM ZPRACOVÁNÍ 7/2010

VÝKRES

4

MĚŘÍTKO
1 : 5 000

PARÉ

ING. ARCH.J. MEJSNAROVÁ
AUTORIZOVANÝ ARCHITEKT
URBANISTICKÉ STUDIO KRAJNÍKOVA 113/12
DOBŘICHOVICE