
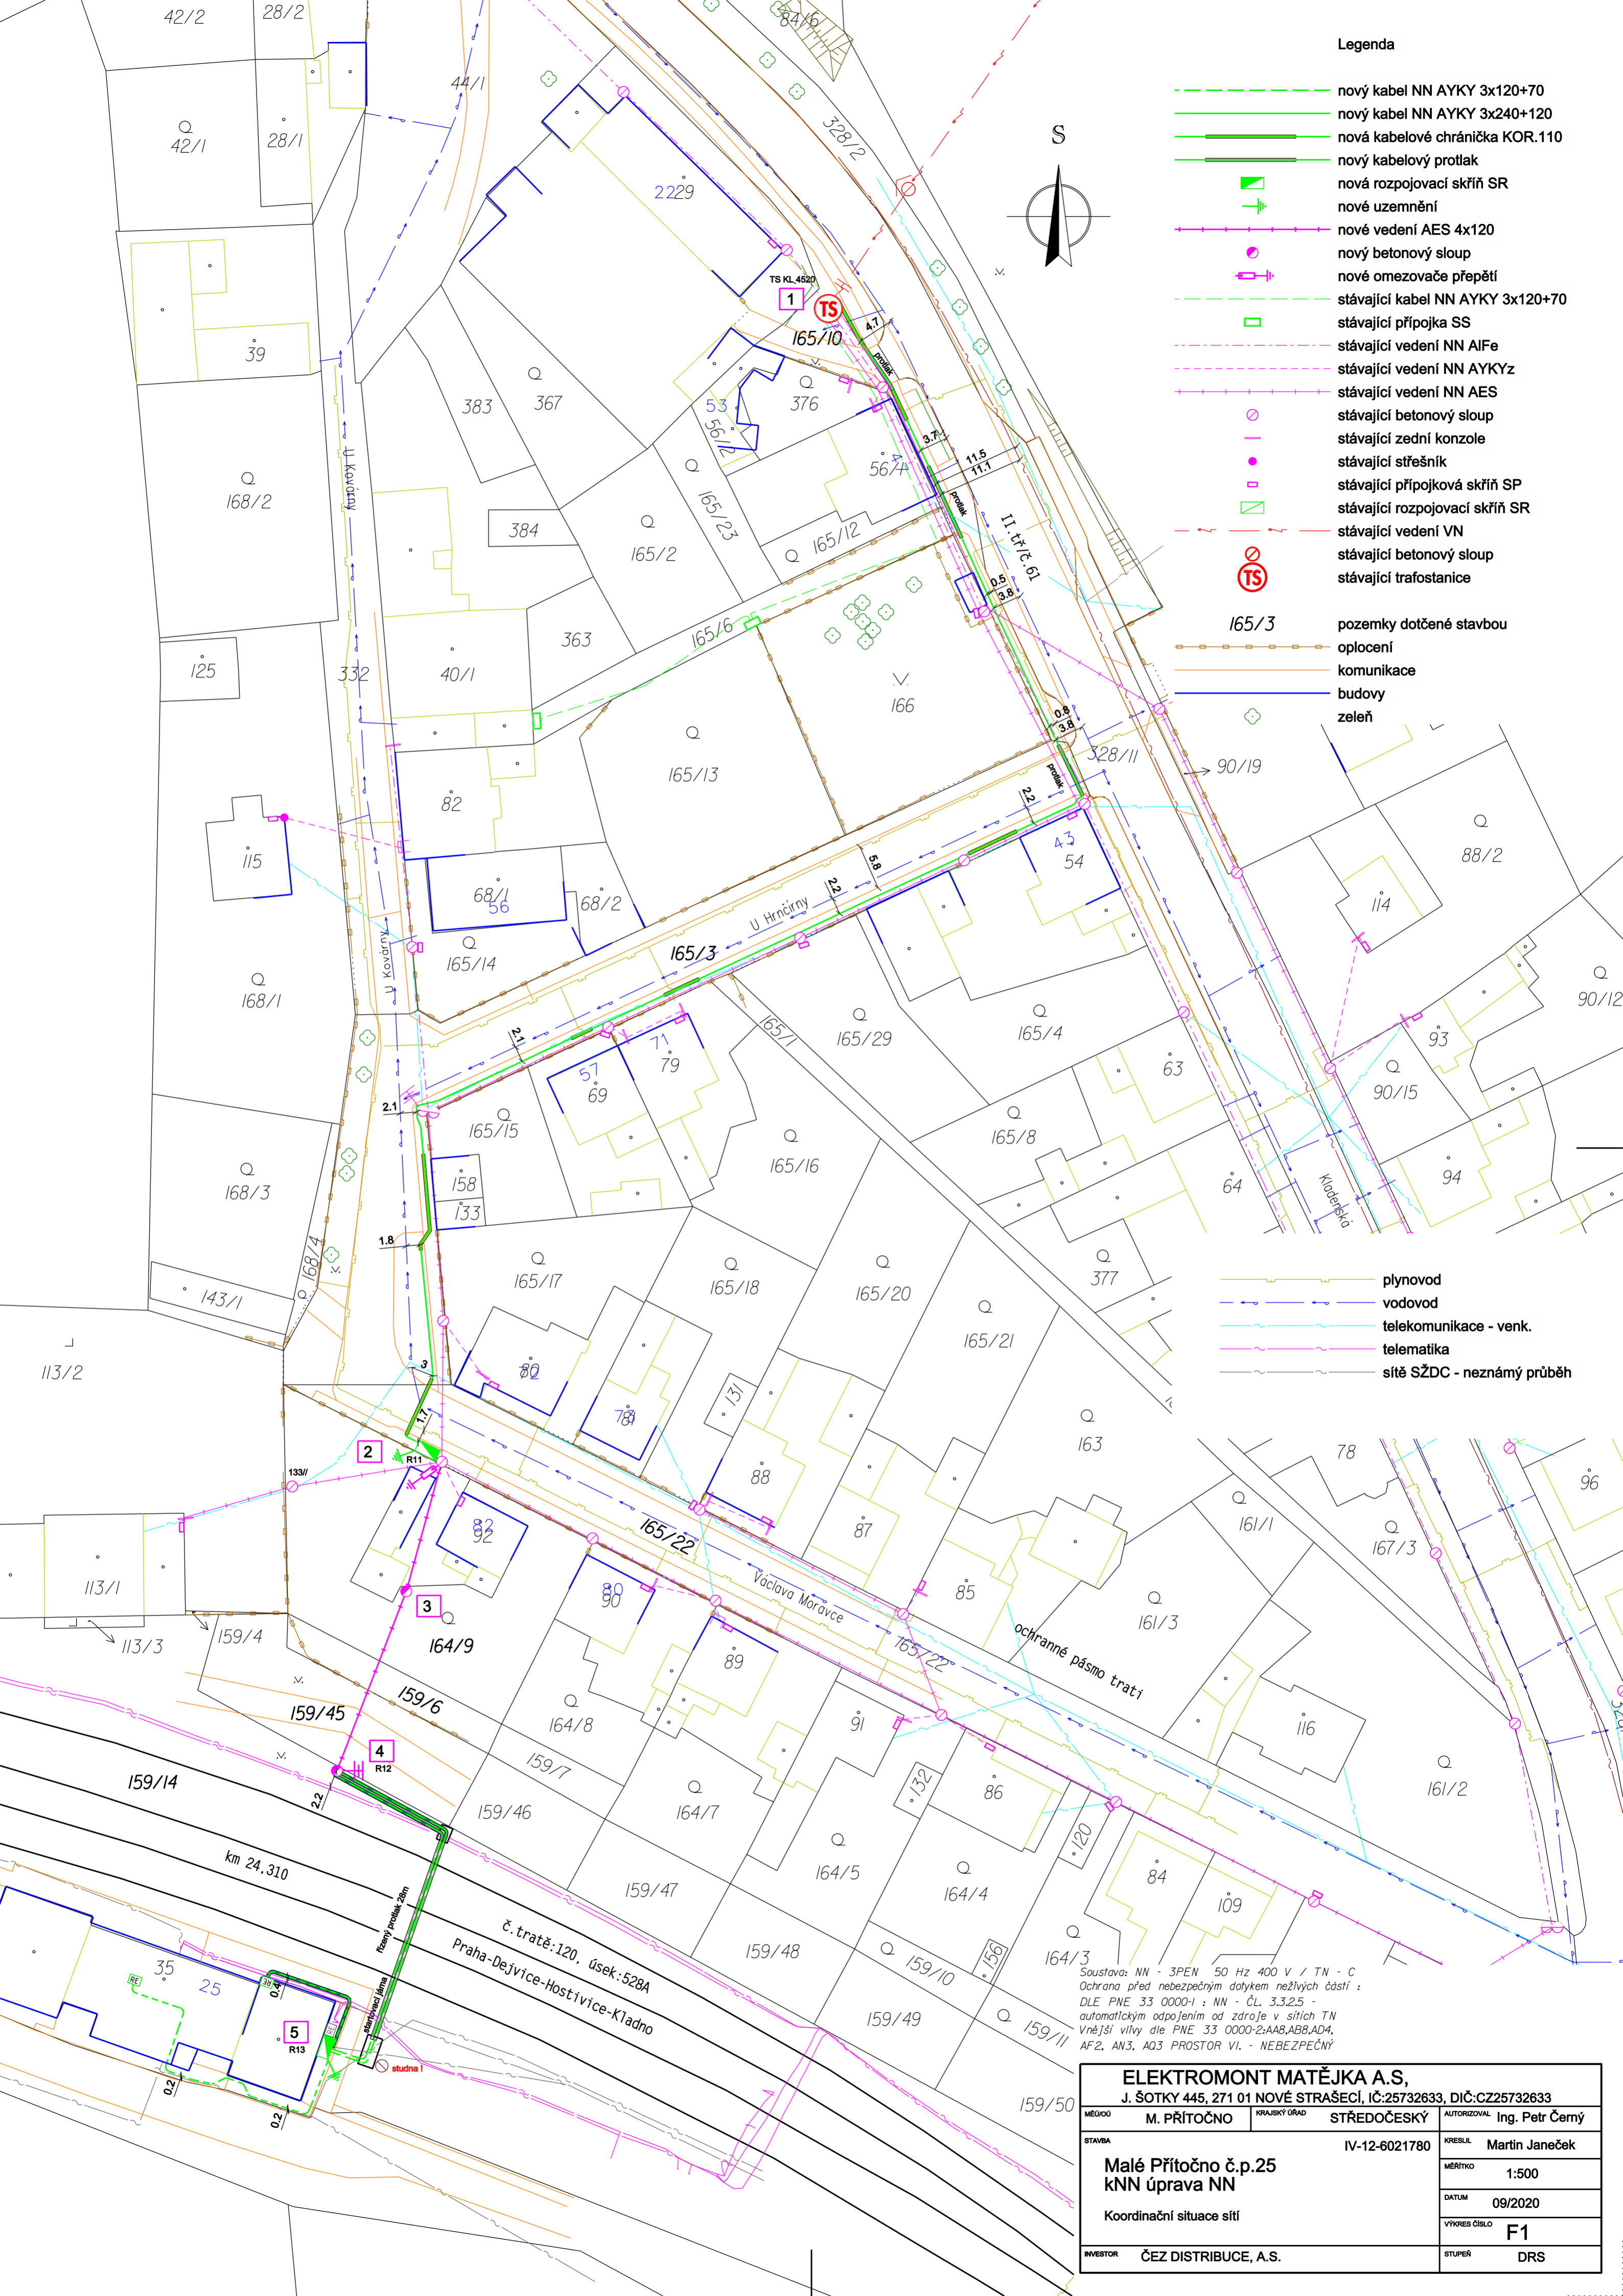


Legenda

- nový kabel NN AYKY 3x120+70
- nový kabel NN AYKY 3x240+120
- nová kabelové chránička KOR.110
- nový kabelový protlak
- nová rozpojovací skříň SR
- ⊕ nové uzemnění
- nové vedení AES 4x120
- nový betonový sloup
- nové omezovače přepětí
- stávající kabel NN AYKY 3x120+70
- stávající přípojka SS
- stávající vedení NN AIFe
- stávající vedení NN AYKYz
- stávající vedení NN AES
- stávající betonový sloup
- stávající zední konzole
- stávající střešník
- stávající přípojková skříň SP
- stávající rozpojovací skříň SR
- stávající vedení VN
- stávající betonový sloup
- ⊕ stávající trafostanice

- 165/3 pozemky dotčené stavbou
- oplocení
- komunikace
- budovy
- zeleň

- plynovod
- vodovod
- telekomunikace - venk.
- telematika
- sítě SŽDC - neznámý průběh

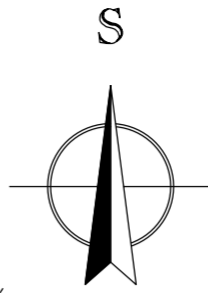

Soustava: NN - 3PEN 50 Hz 400 V / TN - C
 Ochrana před nebezpečným dotykem neživých částí :
 DLE PNE 33 0000-1 ; NN - ČL. 3.3.2.5 -
 automatickým odpojením od zdroje v sítích TN
 Vnější vlivy dle PNE 33 0000-2: AAB, AB8, AD4,
 AF2, AN3, AQ3 PROSTOR VI. - NEBEZPEČNÝ

ELEKTROMONT MATĚJKA A.S.			
J. ŠOTKY 445, 271 01 NOVÉ STRAŠEČI, IČ:25732633, DIČ:CZ25732633			
MĚÚOJ	M. PŘÍTOČNO	KRAJSKÝ ÚŘAD	STŘEDOČESKÝ
AUTORIZOVAL	Ing. Petr Černý		
STAVBA	IV-12-6021780	KRESLIL	Martin Janeček
Malé Přítočno č.p.25		MĚŘITKO	1:500
kNN úprava NN		DATUM	09/2020
Koordinační situace sítí		VÝKRES ČÍSLO	F1
INVESTOR	ČEZ DISTRIBUCE, A.S.		STUPEŇ
			DRS