

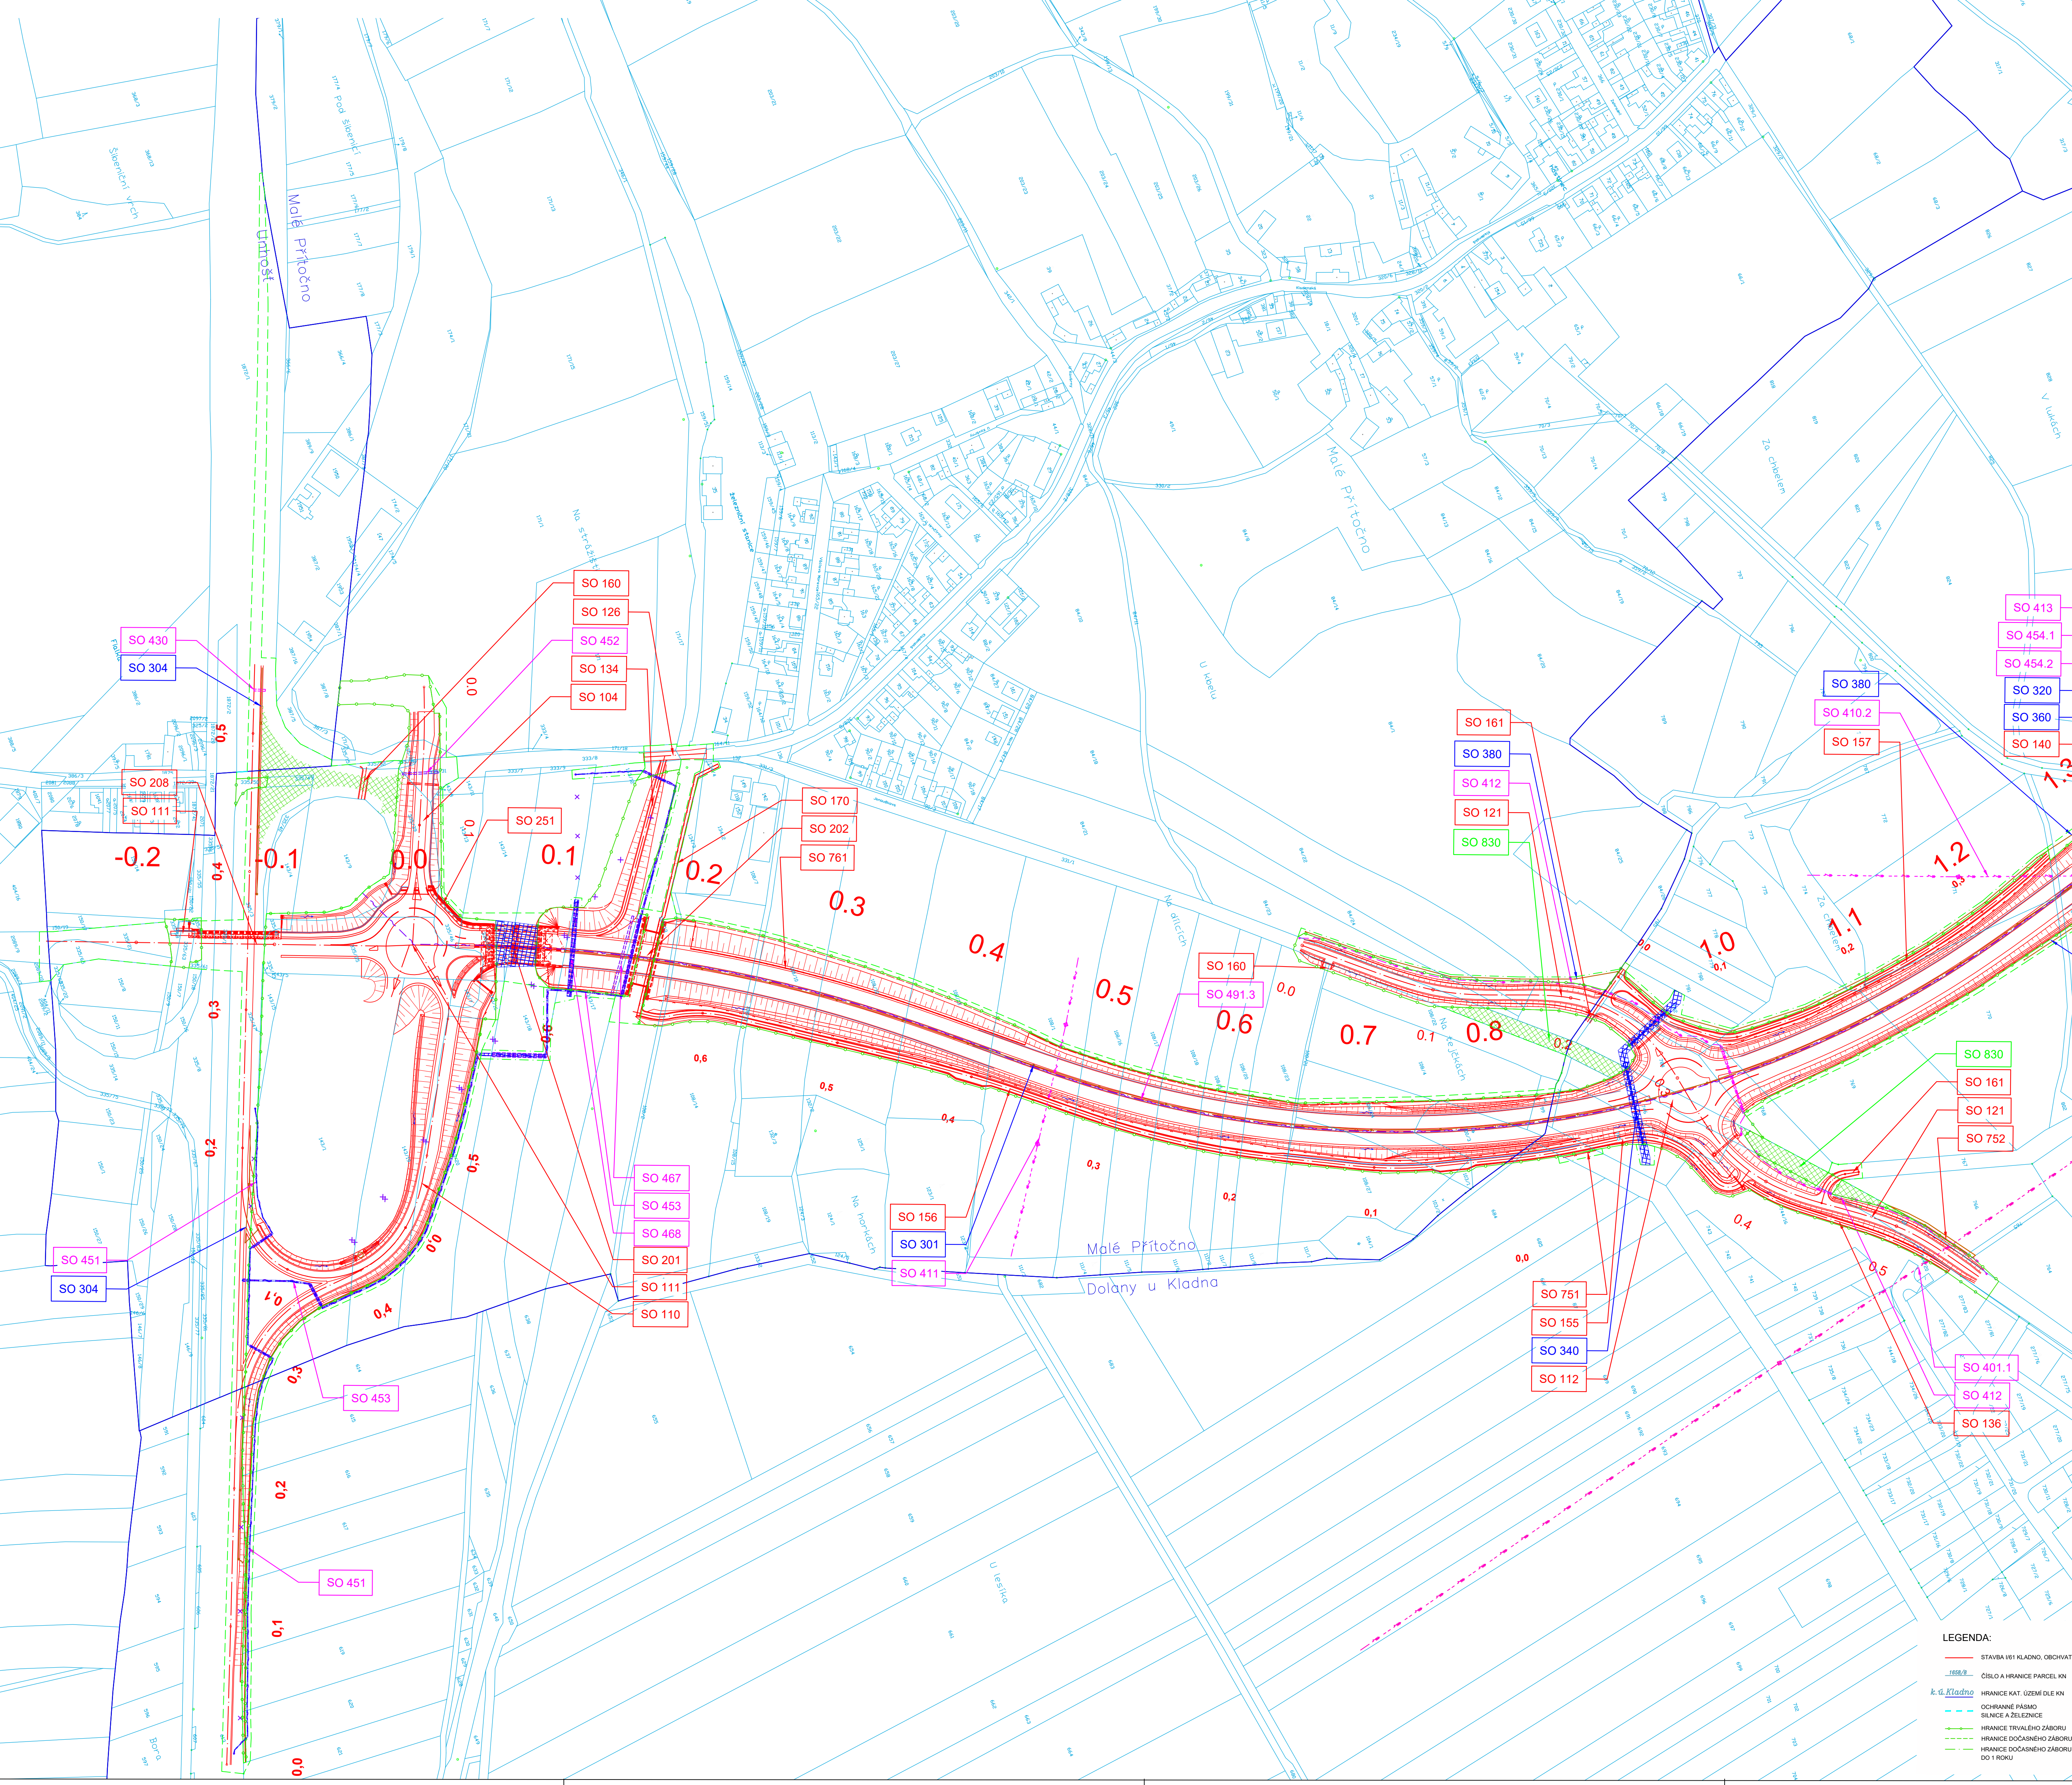
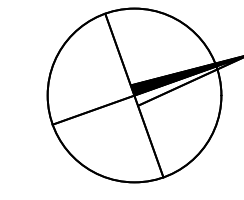


KATASTRÁLNÍ SITUAČNÍ VÝKRES
Km 0,000 - 2,640
Měřítko 1:2 000

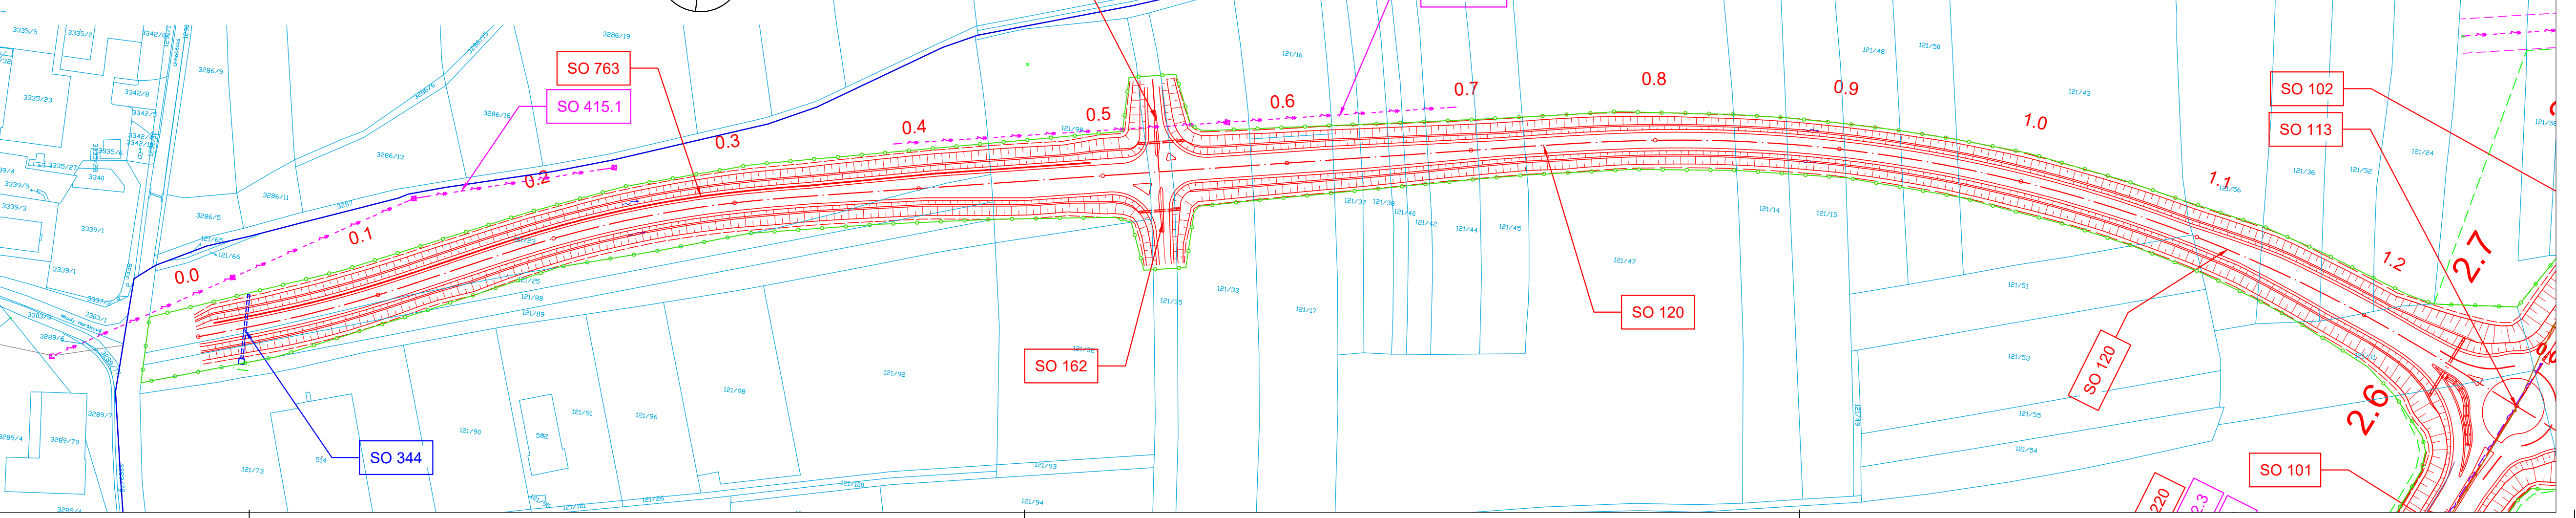

KATASTRÁLNÍ SITUAČNÍ VÝKRES
Přivaděč Kladno (SO 120)
Měřítko 1:2000

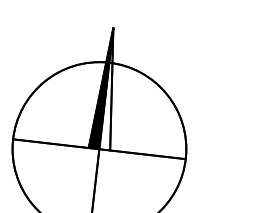

STAVEBNÍ OBJEKTY:	
SO 101 Sílnice I61, km 2,2 - 2,640	SO 401.1 Převodník VVN 110 kV ČEZ, km 0,54 (SO121)
SO 102 Sílnice I61, km 2,640 - KJ	SO 401.6 Převodník VVN 110 kV ČEZ, km 2,36 (SO169)
SO 103 Převodník Krocchávská	SO 402.1 Převodník VVN 110 kV ČEZ, km 1,90 (SO101)
SO 104 Napojení SSID	SO 402.2 Převodník VVN 110 kV ČEZ, km 0,37 (SO151)
SO 110 Úprava MLK Úhradř	SO 402.3 Převodník VVN 110 kV ČEZ, km 4,4 (SO105)
SO 111 Okružní křivková v MLK Úhradř	SO 410.1 Převodník VVN 22 kV ČEZ, km 1,27 (SO101)
SO 112 Okružní křivková Dolany	SO 410.6 Převodník VVN 22 kV ČEZ, km 3,39 (SO102)
SO 113 Okružní křivková Velká Přítočno	SO 411.1 Převodník VVN 22 kV ČEZ, km 3,49 (SO101)
SO 114 Okružní křivková Krocchávky	SO 411.2 Převodník podz. vedení VVN 22 kV ČEZ, km 0,06 (SO101)
SO 115 Okružní křivková Dřní	SO 411.3 Převodník podz. vedení VVN 22 kV RLP, km 1,40 (SO101)
SO 120 Výhledový přivaděč	SO 411.4 Převodník VVN 22 kV ČEZ, km 0,00 (SO101)
SO 121 Převodník sílnice I610075	SO 411.5 Převodník VVN 22 kV ČEZ, km 0,00 (SO101)
SO 122 Převodník sílnice I610075	SO 411.6 Převodník VVN 22 kV ČEZ, km 0,00 (SO101)
SO 123 Napojení sílnice I610075	SO 411.7 Převodník VVN 22 kV ČEZ, km 2,80-3,30 (SO102)
SO 124 Převodník sílnice I610075	SO 411.8 Převodník VVN 22 kV ČEZ, km 4,04 (SO105)
SO 125 Napojení sílnice I610075	SO 411.9 Převodník VVN 22 kV ČEZ, km 4,06 (SO102)
SO 126 Úprava ulice Kladenská	SO 411.10 Převodník VVN 22 kV ČEZ, km 4,06 (SO102)
SO 134 Cyklostezka v km 0,150	SO 420.1 Převodník podz. ved. VVN 35 kV Tepelna Kladno, km 0,10 (SO124)
SO 135 Stezka pro chodce a cyklisty podél ul. Dřní	SO 420.2 Převodník podz. vedení VVN 35 kV Tepelna Kladno, km 4,54-0,4 (SO161)
SO 136 chodník podél sílnice I610075	SO 430 Ochraná podz. vedení NN 0,4 kV ČEZ, ulice v MLK Úhradř
SO 140 Spodní k DUN v km 1,32	SO 431 Převodník VVN 0,4 kV ČEZ, km 1,60 (SO101)
SO 141 Spodní k DUN v km 1,50	SO 431.1 Převodník VVN 0,4 kV ČEZ, km 1,60 (SO101)
SO 142 Spodní k DUN v km 3,00	SO 431.2 Převodník VVN 0,4 kV ČEZ, km 1,60 (SO101)
SO 151 Převodník pojišť. v km 1,418	SO 432.1 Převodník VVN 0,4 kV ČEZ, km 1,60 (SO101)
SO 152 Převodník pojišť. v km 2,300	SO 432.2 Převodník VVN 0,4 kV ČEZ, km 0,01-0,05 (SO 156)
SO 153 Převodník pojišť. v km 2,802	SO 434 Napojení objekty v zastřešené ose
SO 154 Úprava pojišť. v km 3,330	SO 451 Převodník metal. a optického kab. CETN, km 0,01 (vlevo A) a 0,22 (vlevo B) MLK Úhradř
SO 155 Souběžná pojišť. v km 0,910-0,900	SO 452 Ochraná metalického kabelu CETN, km 0,06 (SO104)
SO 156 Souběžná pojišť. v km 0,250-0,810	SO 453 Převodník metal. a optického kabelu CETN, km 1,60 (SO101)
SO 157 Souběžná pojišť. v km 0,900-1,260	SO 454 Převodník metal. kab. Talo Pro Services, km 2,97-3,25 (SO102)
SO 158 Přístup, kom. na pozemky v zářadí osady	SO 456 Opt. podz. metal. kab. 2x Talo Pro Services, km 0,03 (SO101)
SO 160 Přístup na pozemky v k.ú. Malé Přítočno	SO 457 Opt. podz. metal. kab. 2x Talo Pro Services, km 0,50 (SO101)
SO 161 Přístup na pozemky v k.ú. Dolany u Kladna	SO 458 Ochraná podz. vedení, tel. kom. ved. CD-Telernská, km 0,143 (SO101)
SO 162 Přístup na pozemky v k.ú. Velká Přítočno	SO 459 Kabelový SZ v km 0,105 (SO101)
SO 163 Přístup na pozemky v k.ú. Krocchávky	SO 460 Převodník VVN pro systém ČSĎ RSD, km 2,40 (SO101)
SO 164 Přístup na pozemky v k.ú. Dolny u Kladna	SO 491.3 Tržnice pro optické kabely RSD, km 0,00-2,67 (SO101)
SO 170 Provozní stezka v km 0,175	SO 492.3 Automatický sčítací dopravy RSD, km 2,41 (SO101)

SO řady 200 - Mostní objekty
SO 201 Most na I61 přes modern. traf. Praha - Kladno, km 0,000
SO 202 Most na I61 přes trať č. 120, km 0,170
SO 203 Most na I61 přes Dolany podél v km 1,420
SO 204 Most na I61 přes sílnice I610126 v km 1,616
SO 205 Most na I61 přes Lidický potok, km 3,096
SO 206 Most na I61 na křižovatce Převodník, km 3,290
SO 207 Most na I61 přes pojišť. cestu, km 3,805
SO 208 Úprava mostu na I61 přes sílnice Dř
SO 209 Most přes I61 na pojišť. cestě, km 2,300
SO 221 Most přes I61 na pojišť. cestě, km 2,895
SO 251 Opěrná zeď u OK Úhradř

SO řady 300 - Vodohospodářské objekty
SO 301 Dešťová stoka A km 0,100 - 1,400
SO 302 Dešťová stoka B km 1,400 - 2,117
SO 303 Dešťová stoka C km 2,117 - 3,077
SO 304 Úprava ochranné MLK v DŘ
SO 320 Převodník potoka v km 1,350
SO 321 Úprava Dolanského potoka v km 1,410
SO 322 Převodník Lidického potoka v km 3,100
SO 330 Ochraná kanalizace DN 300 v km 1,610
SO 331 Úprava kanalizace DN 1000 v km 3,300
SO 340 Převodník vodovodu DN 800 v km 0,900
SO 341 Úprava vodovodu PVC 160 v km 1,600
SO 342 Převodník vodovodu DN 700 v km 1,800
SO 343 Převodník vodovodu DN 700 u SO 123
SO 344 Úprava vodovodu DN 700 u SO 120
SO 345 Převodník vodovodu DN 200 v km 2,800
SO 346 Převodník vodovodu DN 150 v km 4,340
SO 347 Převodník prim. vodovodu DN 700 v km 4,230
SO 348 Převodník vodovodu v OK v km 4,890
SO 349 Převodník přípojky pro zahradničářskou osadu
SO 360 Dešťová usazovací a retenční nádrž v km 1,320
SO 361 Dešťová usazovací a retenční nádrž v km 1,460
SO 362 Dešťová usazovací a retenční nádrž v km 3,050
SO 369 Úprava meliorací

SO řady 400 - Elektro a sdělovací kabely
SO 401.1 Převodník VVN 110 kV ČEZ, km 0,54 (SO121)
SO 401.6 Převodník VVN 110 kV ČEZ, km 2,36 (SO169)
SO 402.1 Převodník VVN 110 kV ČEZ, km 1,90 (SO101)
SO 402.2 Převodník VVN 110 kV ČEZ, km 0,37 (SO151)
SO 402.3 Převodník VVN 110 kV ČEZ, km 4,4 (SO105)
SO 410.1 Převodník VVN 22 kV ČEZ, km 1,27 (SO101)
SO 410.6 Převodník VVN 22 kV ČEZ, km 3,39 (SO102)
SO 411.1 Převodník VVN 22 kV ČEZ, km 3,49 (SO101)
SO 411.2 Převodník podz. vedení VVN 22 kV ČEZ, km 0,06 (SO101)
SO 411.3 Převodník podz. vedení VVN 22 kV RLP, km 1,40 (SO101)
SO 411.4 Převodník VVN 22 kV ČEZ, km 0,00 (SO101)
SO 411.5 Převodník VVN 22 kV ČEZ, km 0,00 (SO101)
SO 411.6 Převodník VVN 22 kV ČEZ, km 2,80-3,30 (SO102)
SO 411.8 Převodník VVN 22 kV ČEZ, km 4,04 (SO105)
SO 411.9 Převodník VVN 22 kV ČEZ, km 4,06 (SO102)
SO 411.10 Převodník VVN 22 kV ČEZ, km 4,06 (SO102)
SO 420.1 Převodník podz. ved. VVN 35 kV Tepelna Kladno, km 0,10 (SO124)
SO 420.2 Převodník podz. vedení VVN 35 kV Tepelna Kladno, km 4,54-0,4 (SO161)
SO 430 Ochraná podz. vedení NN 0,4 kV ČEZ, ulice v MLK Úhradř
SO 431 Převodník VVN 0,4 kV ČEZ, km 1,60 (SO101)
SO 431.1 Převodník VVN 0,4 kV ČEZ, km 1,60 (SO101)
SO 431.2 Převodník VVN 0,4 kV ČEZ, km 1,60 (SO101)
SO 432.1 Převodník VVN 0,4 kV ČEZ, km 1,60 (SO101)
SO 432.2 Převodník VVN 0,4 kV ČEZ, km 0,01-0,05 (SO 156)
SO 434 Napojení objekty v zastřešené ose
SO 451 Převodník metal. a optického kab. CETN, km 0,01 (vlevo A) a 0,22 (vlevo B) MLK Úhradř
SO 452 Ochraná metalického kabelu CETN, km 0,06 (SO104)
SO 453 Převodník metal. a optického kabelu CETN, km 1,60 (SO101)
SO 454 Převodník metal. kab. Talo Pro Services, km 2,97-3,25 (SO102)
SO 456 Opt. podz. metal. kab. 2x Talo Pro Services, km 0,03 (SO101)
SO 457 Opt. podz. metal. kab. 2x Talo Pro Services, km 0,50 (SO101)
SO 458 Ochraná podz. vedení, tel. kom. ved. CD-Telernská, km 0,143 (SO101)
SO 459 Kabelový SZ v km 0,105 (SO101)
SO 460 Převodník VVN pro systém ČSĎ RSD, km 2,40 (SO101)
SO 491.3 Tržnice pro optické kabely RSD, km 0,00-2,67 (SO101)
SO 492.3 Automatický sčítací dopravy RSD, km 2,41 (SO101)

SO řady 500 - Objekty železničních vedení
SO 510 Převodník VTL v km 0,000 - km 3,19
SO 520 Převodník STL v km 0,000 - km 1,62

SO řady 700 - Objekty pozemních staveb
SO 751 Optiční pozemní p.č. 714 k.ú. Dolany u Kladna
SO 752 Optiční pozemní p.č. 766 k.ú. Dolany u Kladna
SO 753 Optiční zahradnič. p.č. 15781, k.ú. Hřebeč
SO 754 Optiční zahradnič. osady v OK Dřní
SO 755 Optiční ve správě města Kladna
SO 756 Optiční ve správě KSÚS Středočeského kraje

SO řady 760 - PHS - protihlukové stavební úpravy
SO 761 Protihluková stěna - km 0,200-0,450
SO 762 Protihluková stěna - km 1,500-1,070
SO 763 Protihluková stěna - Růžové pole

SO řady 800 - Objekty úpravy území
SO 801 Vegetační úpravy sítění, lůžky
SO 810 Převodník úpravy sítění
SO 811 Kácení křovin pro potrubí
SO 812 Kácení mladších zábrnků
SO 820 Rekonstrukce plotů obecního zábrnků
SO 830 Rekonstrukce opěrných sílnic
SO 860 Optiční komunikace I61