

- hranice obce
- zastavěné území 12/2014
- hranice zastavitelných ploch
- R1 - územní rezerva

Zastavěné území a zastavitelné plochy – návrh ploch s rozdílným způsobem využití

- Plochy bydlení**
- B1 - nízkopodlažní bydlení
 - B3 - bydlení typ C
 - BZ - zahrady v obytné zóně
- Plochy smíšené obytné**
- SB - smíšené bydlení
- Plochy občanského vybavení**
- OV1 - občanské vybavení ve veřejném zájmu
 - OV2 - občanské vybavení
 - OV3 - občanské vybavení – hřbitov

- Plochy výroby a skladování**
- VOZ - výrobně obslužná zóna
 - SVD - smíšené území dopravních služeb
 - SV - smíšené venkovské území
 - SU - smíšené území

- Plochy veřejného prostranství**
- VP - plochy veřejného prostoru
 - VZ - plochy veřejné zeleně
 - REV - revitalizace plochy dráhy

- Plochy dopravní infrastruktury**
- PMK - propojovací komunikace uvnitř zastavěného území a zastavitelných ploch
 - MK - plocha pro místní dopravní obsluhu
 - UK - účelová komunikace
 - UK2 - účelová komunikace ve výrobně obslužné zóně
 - DV - plochy objektů dopravní vybavenosti

- Plochy technické infrastruktury**
- TI - plocha pro čistiřnu odpadních vod

Území nezastavěné – návrh ploch s rozdílným způsobem využití


- Plochy dopravní infrastruktury**
- R6 - rychlostní komunikace
 - S1 - koridor silnice I. třídy
 - S3 - silnice III. třídy mimo zastavěné území a zastavitelné plochy
 - UKN - účelová komunikace v krajině
 - P - komunikace pro chodce a cyklisty
 - Z - koridor železnice

- Plochy smíšené nezastavěného území**
- DRZ - doprovodná zeleň
 - DZ - nelesní zeleň
 - REVN - revitalizace plochy dráhy mimo zastavěné území
 - EKO - ekomost lokálního biokoridoru

- Plochy přírodní**
- PP - biokoridor lokální
 - PPC - biocentrum lokální

- Plochy vodohospodářské**
- VV - vodní toky a plochy
 - RO - plochy pro opatření ke zvýšení retence dešťových vod

- Plochy zemědělské**
- Z1 - zemědělská půda
 - Z2 - sady a zahrady
 - Z3 - údolní společenstva

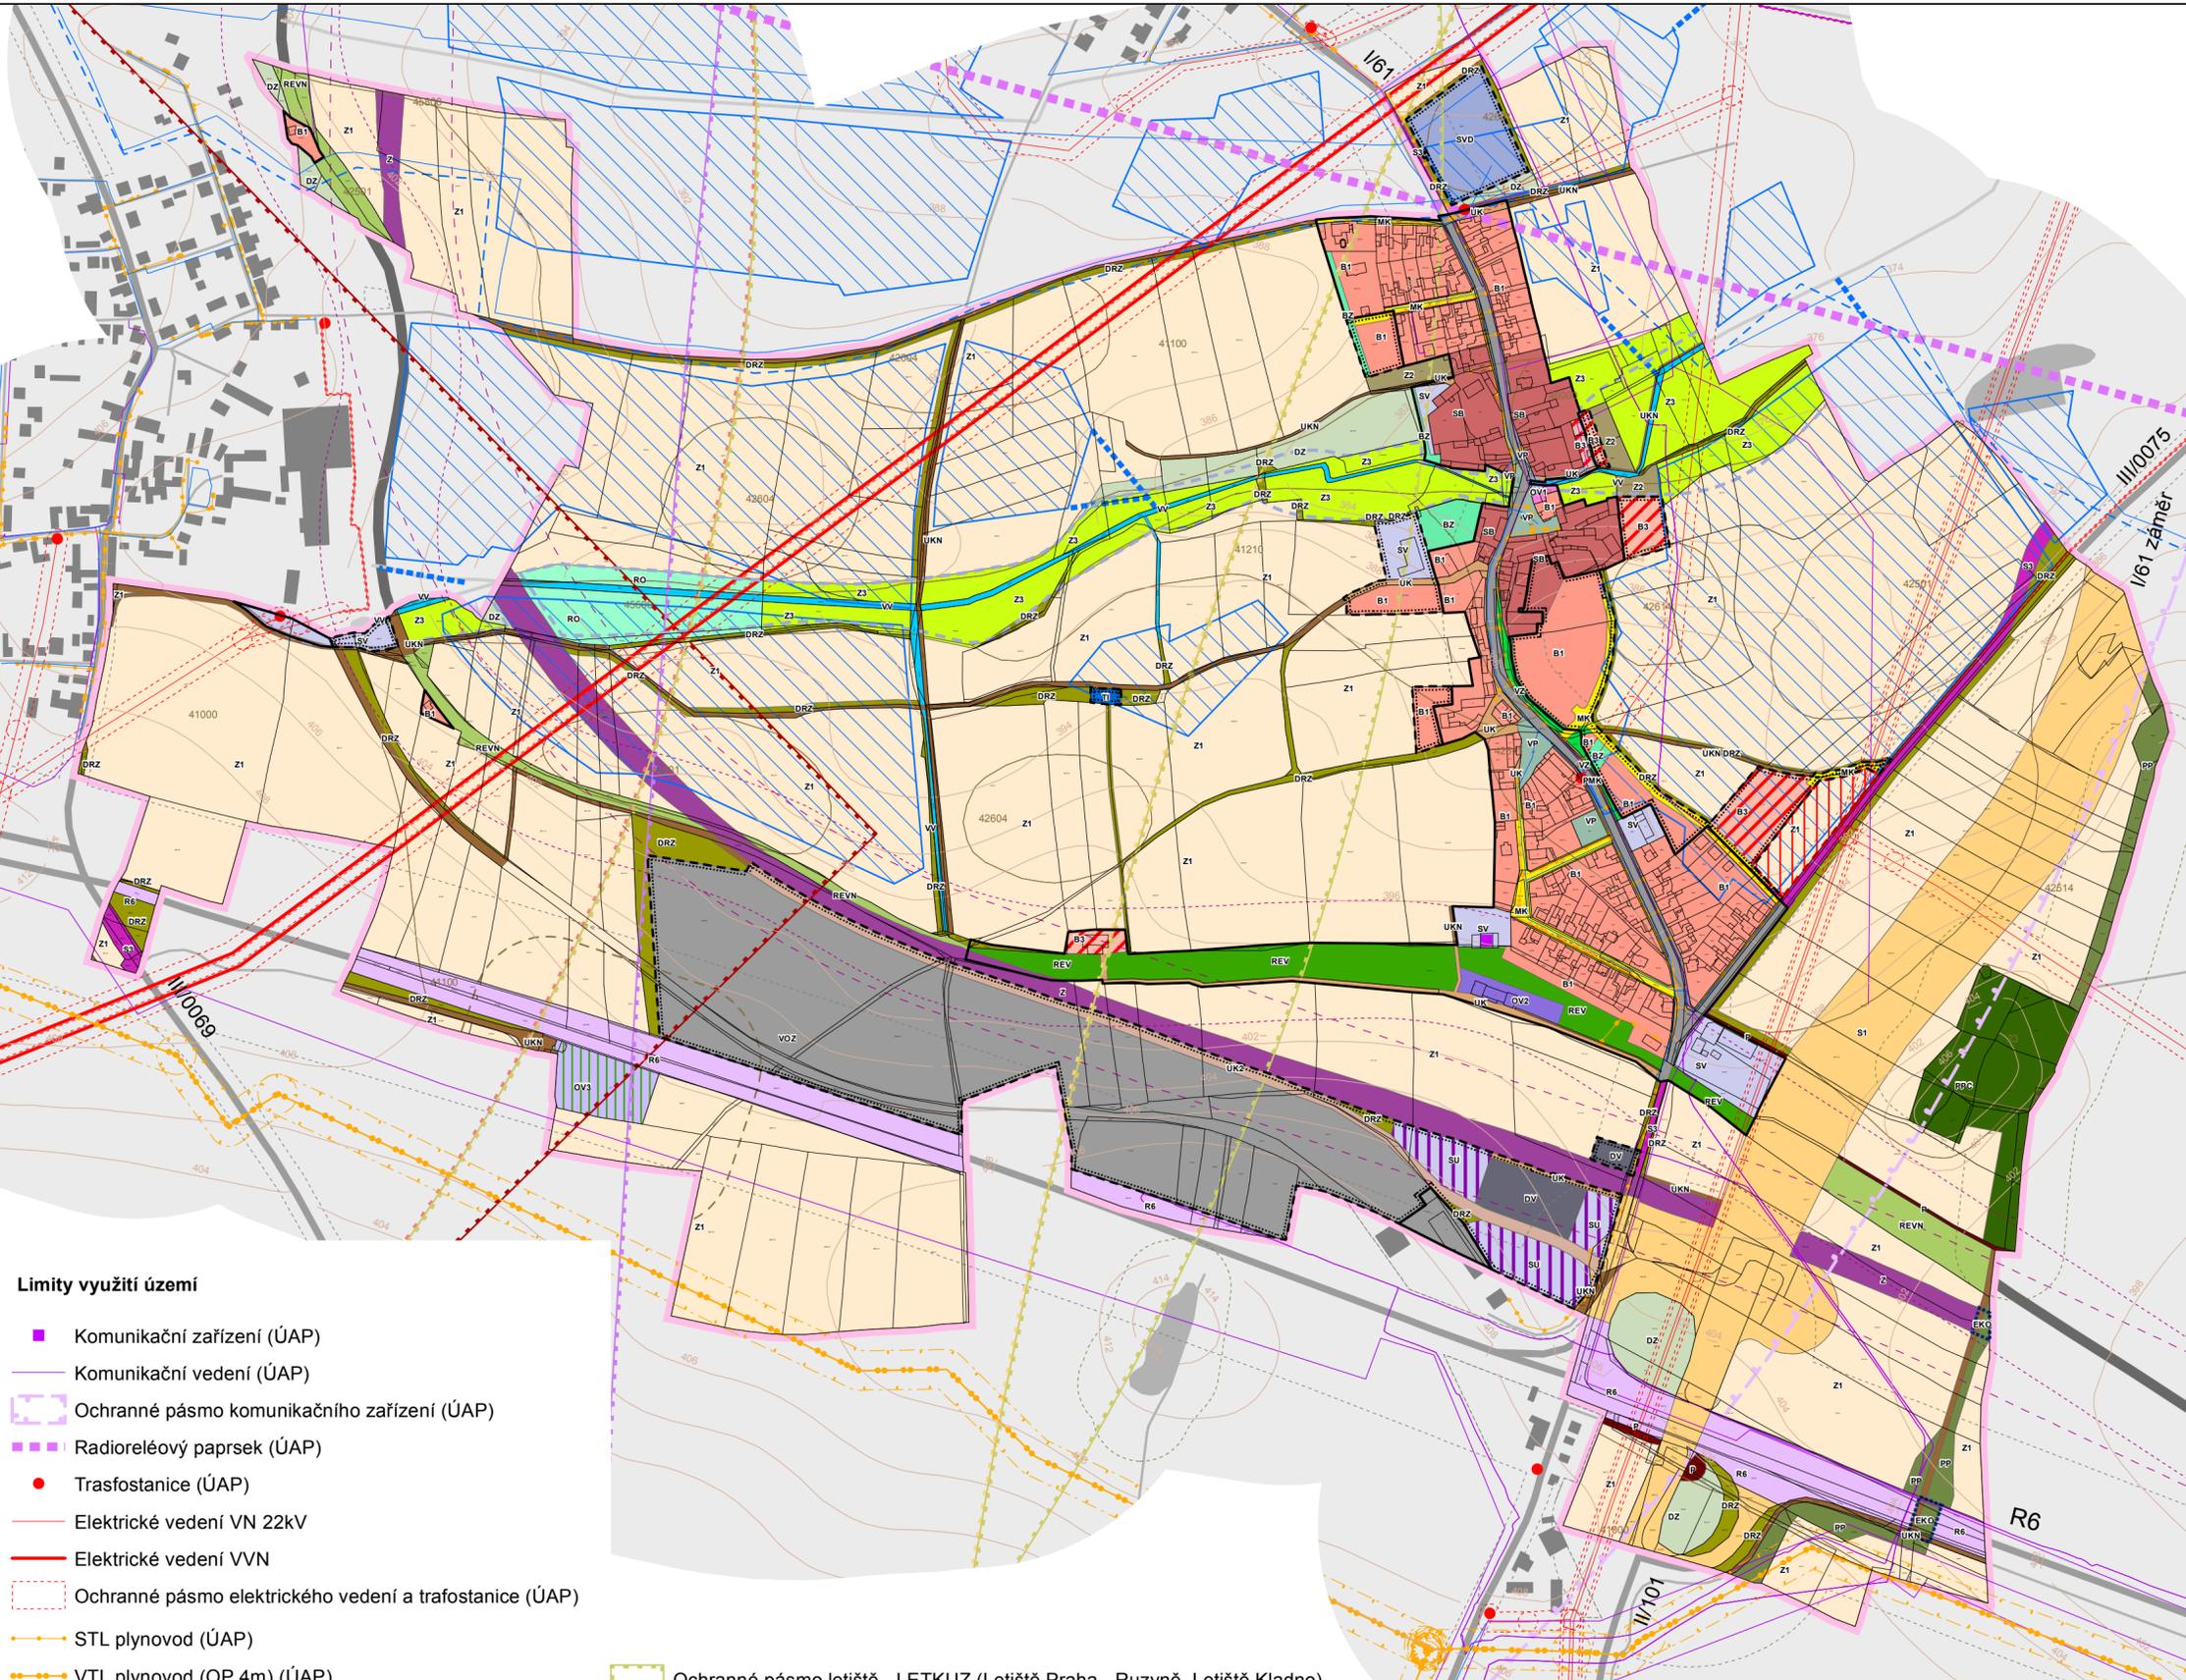

Limity využití území

- Komunikační zařízení (ÚAP)
- Komunikační vedení (ÚAP)
- Ochranné pásmo komunikačního zařízení (ÚAP)
- Radioreléový paprsek (ÚAP)
- Trasfostanice (ÚAP)
- Elektrické vedení VN 22kV
- Elektrické vedení VVN
- Ochranné pásmo elektrického vedení a trafostanice (ÚAP)
- STL plynovod (ÚAP)
- VTL plynovod (OP 4m) (ÚAP)
- Bezpečnostní pásmo plynovodu (ÚAP)
- Vodovodní přívaděč skupinového vodovodu (ÚAP)
- Vodovod (ÚAP)
- Odvodňovací zařízení (ÚAP)
- Meliiorace (ÚAP)
- Údolní niva
- Vzdálenost 50m od hranice lesa (ÚAP)
- Bonitovaná půdně ekologická jednotka - BPEJ (ÚAP)

- Ochranné pásmo letiště - LETKUZ (Letiště Praha - Ruzyně, Letiště Kladno)
- Ochranné pásmo letiště - LETIVP (Letiště Kladno)
- Ochranné pásmo letiště - LETEVP (Letiště Praha - Ruzyně)
- Ochranné pásmo letiště - LETSTAVBAR
- Ochranné pásmo letiště - LETELEK (Letiště Kladno)
- Ochranné pásmo nové železnice (ÚAP)
- Ochranné pásmo železnice (ÚAP)
- Ochranné pásmo hřbitova 100m
- Silniční ochranné pásmo

KOORDINAČNÍ VÝKRES GRAFICKÁ ČÁST ODŮVODNĚNÍ ÚZEMNÍ PLÁN MALÉ PŘÍTOČNO ETAPA - PRO 1. OPAKOVANÉ VEŘEJNÉ PROJEDNÁNÍ DATUM ZPRACOVÁNÍ 10/2015	VÝKRES	PARÉ	ING. ARCH. J. MEJSNAROVÁ AUTORIZOVANÝ ARCHITEKT URBANISTICKÉ STUDIO SPOLUPRÁCE : ING. ARCH. M. TUNKOVÁ, AUTORIZOVANÝ ARCHITEKT ING. D. FRANKE, Ph.D.
	7		MĚŘITKO 1 : 5 000