

**Zastavěné území a zastavitelné plochy
- plochy s rozdílným způsobem využití**

Plochy bydlení

B1 – nízkopodlažní bydlení

B3 – bydlení typ C

BZ – zahrady v obytné zóně

Plochy smíšené obytné

SB – smíšené bydlení

Plochy občanského vybavení

OV1 – občanské vybavení ve veřejném zájmu

OV2 – občanské vybavení

OV3 – občanské vybavení – hřbitov

Plochy výroby a skladování

VOZ – výrobně obslužná zóna

SVD – smíšené území dopravních služeb

SV – smíšené území venkovské

SU – smíšené území

Plochy veřejného prostranství

VP – plochy veřejného prostoru

VZ – plochy veřejné zeleně

REV – revitalizace plochy dráhy

Plochy dopravní infrastruktury

PMK – propojovací komunikace uvnitř zastavěného území a zastavitelných ploch

MK – plocha pro místní dopravní obsluhu

UK – účelová komunikace

UK2 – účelová komunikace ve výrobně obslužné zóně

DV – plochy objektů dopravního vybavení

Plochy technické infrastruktury

TI – plocha pro čistírnu odpadních vod

Území nezastavěné

Koridor dopravní infrastruktury

S1 – koridor silnice I. třídy (pro přeložku silnice I/61, plochu MUK na D6 s přeložkou I/61 a koridor pro přeložku III/0075

- plochy s rozdílným způsobem využití

Plochy dopravní infrastruktury

D6 – dálnice II. třídy

S3 – silnice III. třídy mimo zastavěné území a zastavitelné plochy

UKN – účelová komunikace v krajině

P – komunikace pro chodce a cyklisty

Z – koridor železnice

Plochy smíšené nezastavěného území

DRZ – doprovodná zeleň

DRZ1 – doprovodná zeleň – interakční prvek

DZ – nelesní zeleň

REVN – revitalizace plochy dráhy mimo zastavěné území

Plochy přírodní

PP – biokoridor lokální

PPC – biocentrum lokální

Plochy vodohospodářské

VV – vodní toky a plochy

RO – plochy pro opatření ke zvýšení retence dešťových vod

Plochy zemědělské

Z1 – zemědělská půda

Z2 – sady a zahrady

Z3 – údolní společenstva

Limity využití území

Komunikační zařízení/ komunikační vedení (ÚAP)

Ochranné pásmo komunikačního zařízení (ÚAP)

Radioreléový paprsek (ÚAP)

Trafostanice (ÚAP)

Elektrické vedení VN 22 kV

Elektrické vedení VVN

Ochranné pásmo elektrického vedení a trafostanice (ÚAP)

STL plynovod (ÚAP)

VTL plynovod (OP 4 m) (ÚAP)

Bezpečnostní pásmo plynovodu (ÚAP)

Vodovodní přívaděč skupinového vodovodu (ÚAP)

Vodovod (ÚAP)

Odvodňovací zařízení (ÚAP)

Meliorace (ÚAP)

Údolní niva

Vzdálenost 50 m od hranice lesa (ÚAP)

Bonitovaná půdně ekologická jednotka – BPEJ (ÚAP)

letiště a letecké stavby a jejich OP a zájmová území:

OP s výškovým omezením staveb – Letiště Václava Havla, Letiště Kladno

OP s omezením staveb vzdušných vedení VN a VVN – Letiště Kladno

OP se zákazem laserových zařízení – sektor A i B letiště Václava Havla pokrývá celé území obce Malé Přítočno.

Hranice v území:

hranice obce

zastavěné území k 03/2019

hranice zastavitelných ploch z platného ÚP

R1 – územní rezerva

Změna č. 1 ÚP:

upřesněný koridor dopravní infrastruktury:

Rozšíření a úprava koridoru pro umístění přeložky silnice I/61, plocha pro MUK D6 x I/61 a koridor pro přeložku silnice III/0075 dle aktuálního podkladu ŘSD – DÚR


Limity v území:

Ochranné pásmo nové železnice (ÚAP)

Ochranné pásmo železnice (ÚAP)

Ochranné pásmo hřbitova (ÚAP)

Silniční ochranné pásmo (ÚAP)

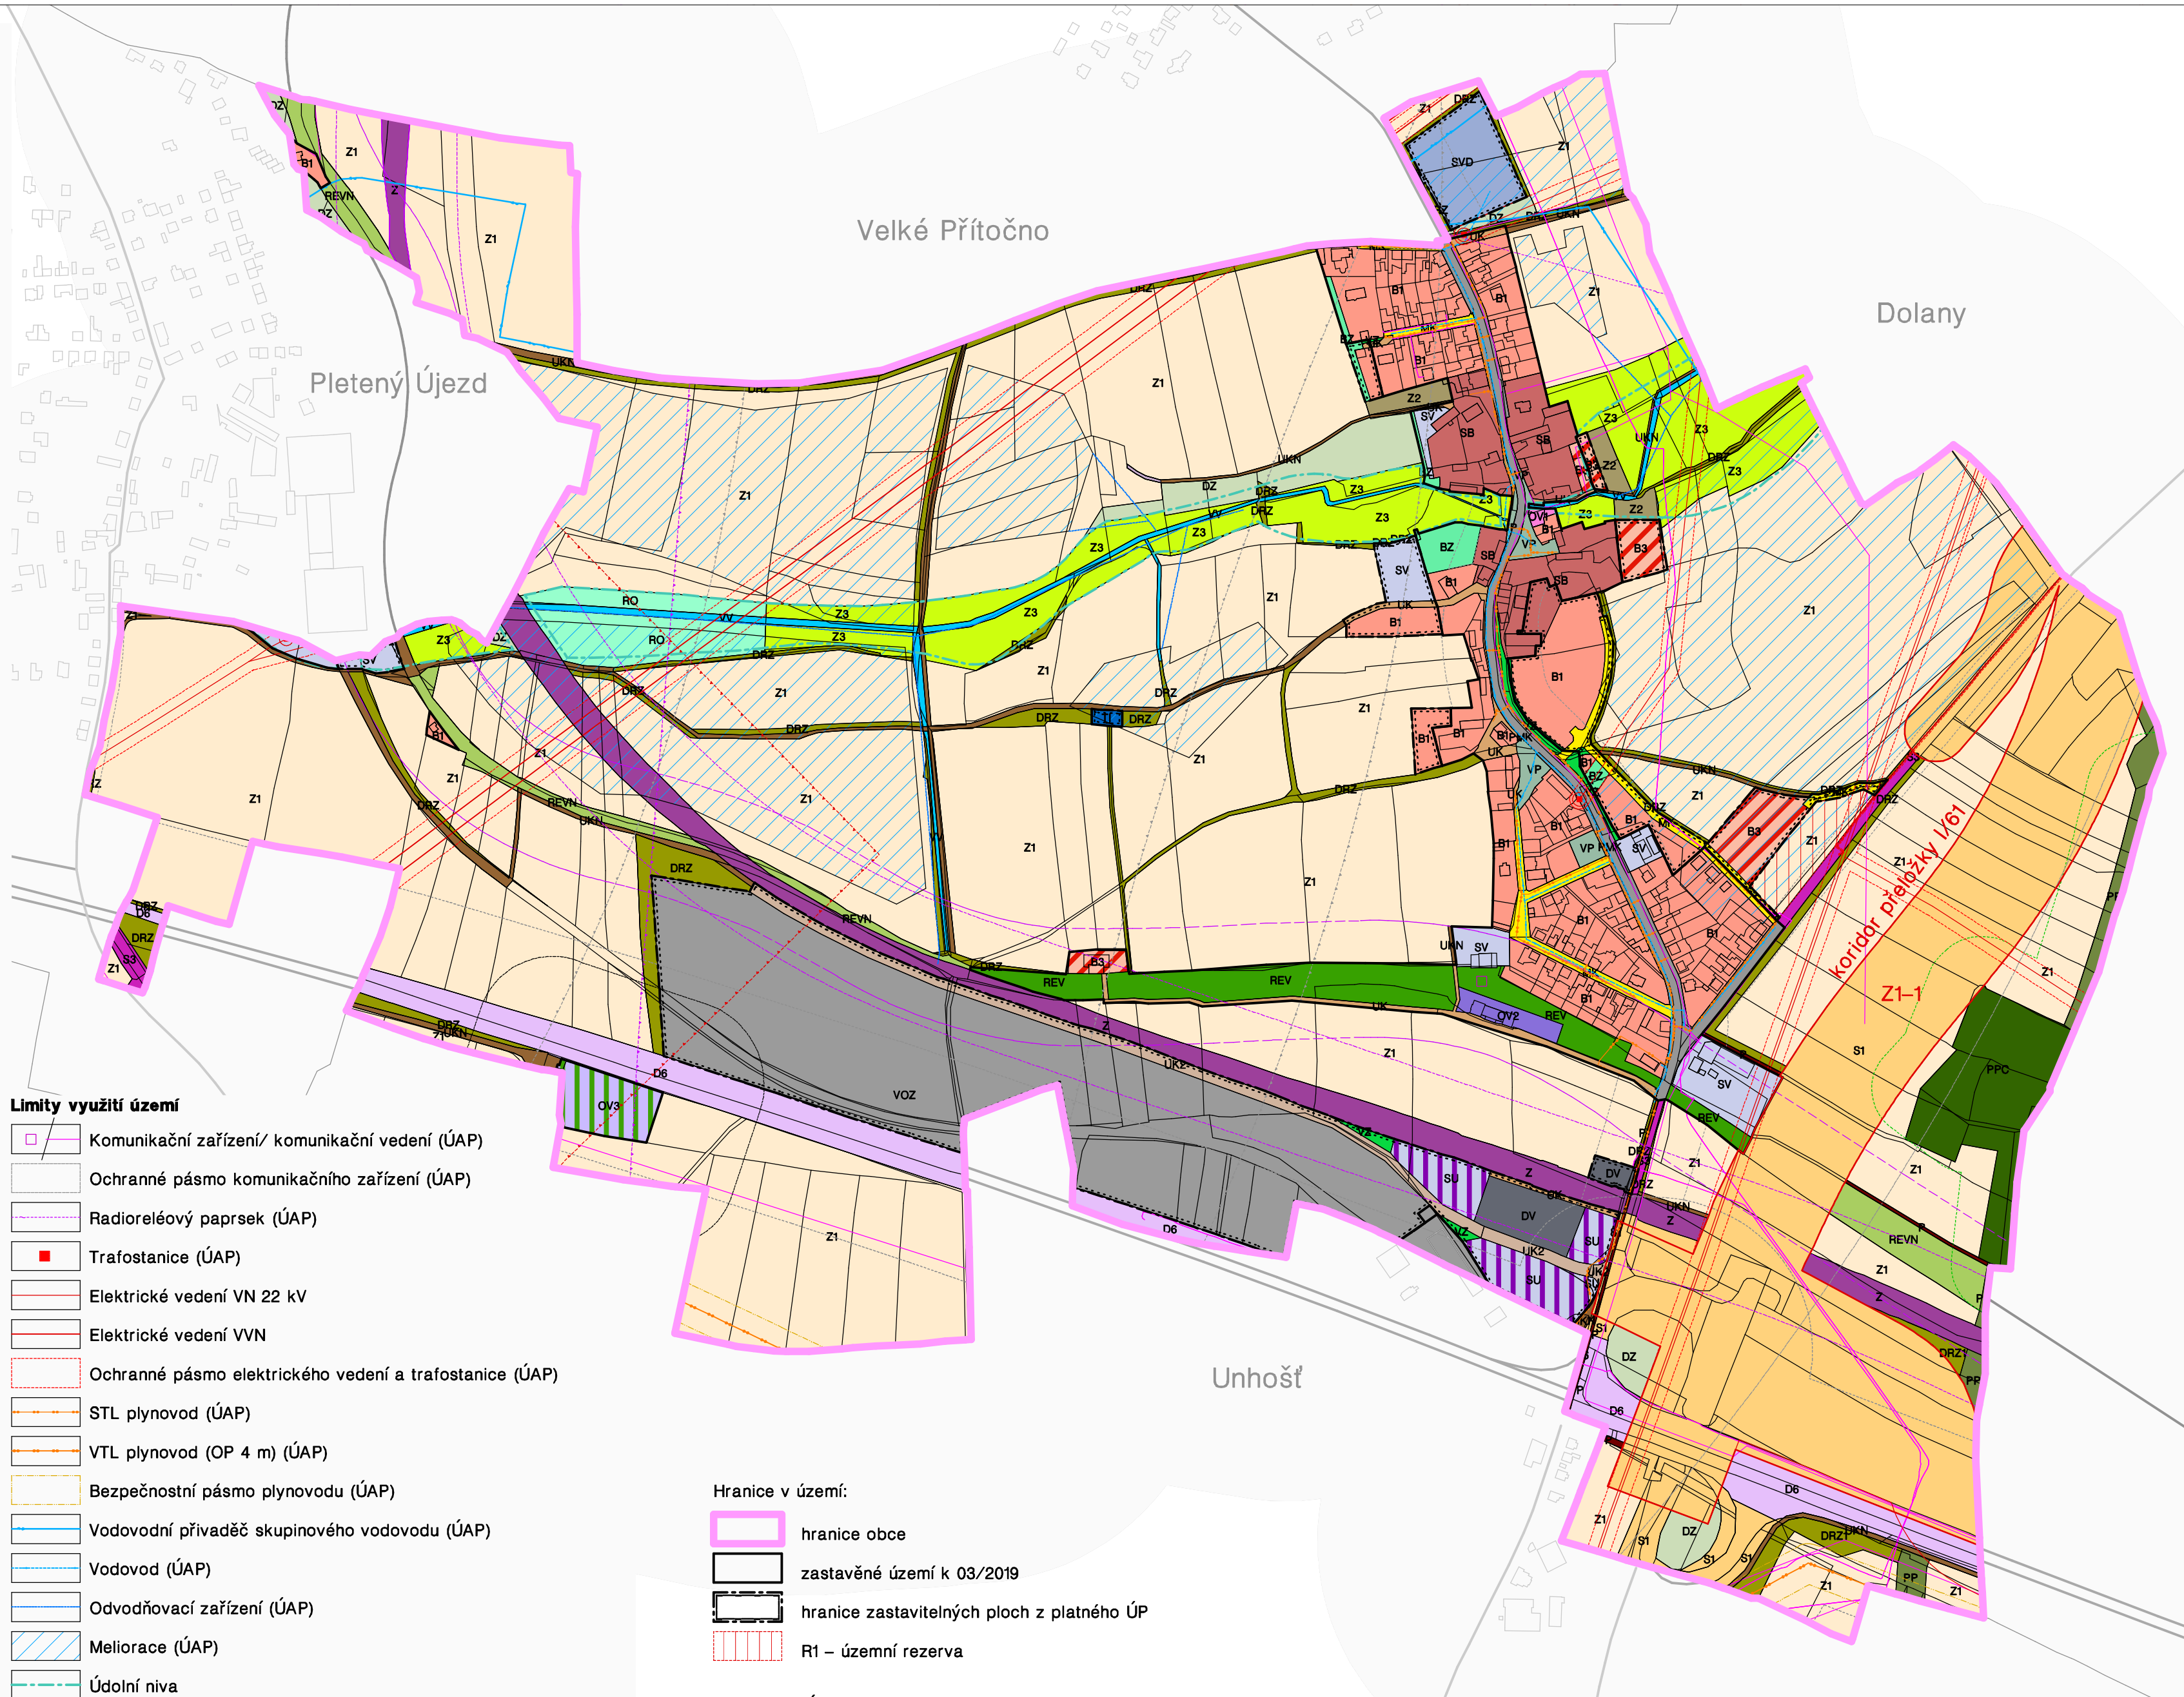

název dokumentace			
ÚZEMNÍ PLÁN MALÉ PŘÍTOČNO			
ÚPLNÉ ZNĚNÍ ÚZEMNÍHO PLÁNU PO ZMĚNĚ Č. 1 ÚP			
název výkresu		č. výkresu	
KOORDINAČNÍ VÝKRES		7	
GRAFICKÁ ČÁST ODŮVODNĚNÍ			
pořizovatel	Odd. architektury, územního plánování a rozvoje města Magistrátu města Kladna nám. St. Pavla 44, 272 52 Kladno	paré č.	
zpracovatel	Ing. arch. Dana Pokojová atelier: Štefánikova 52 150 00 Praha 5 – Smíchov	formát	A2
		datum	11/2020
		měřítko	1 : 5 000